



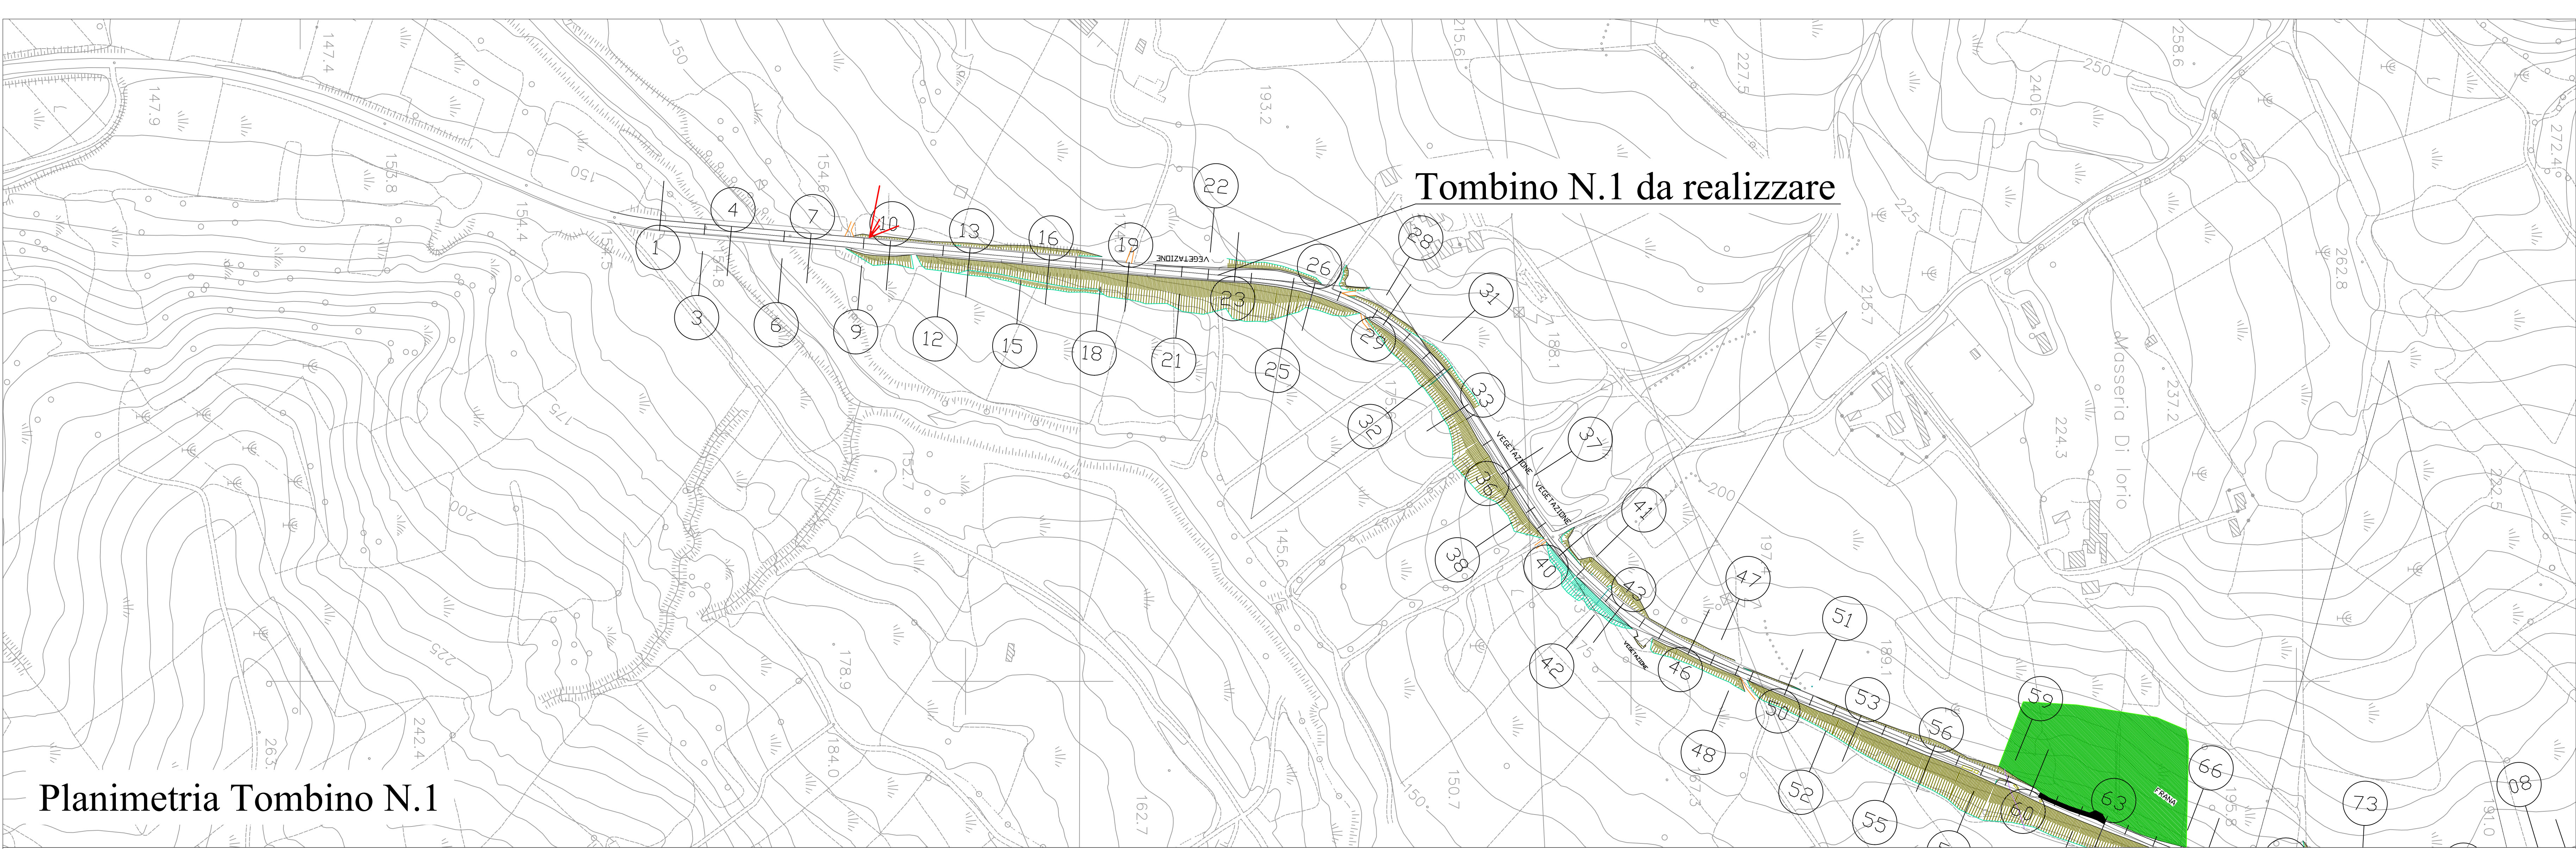


Planimetria Tombino N.1


Prospetto Frontale

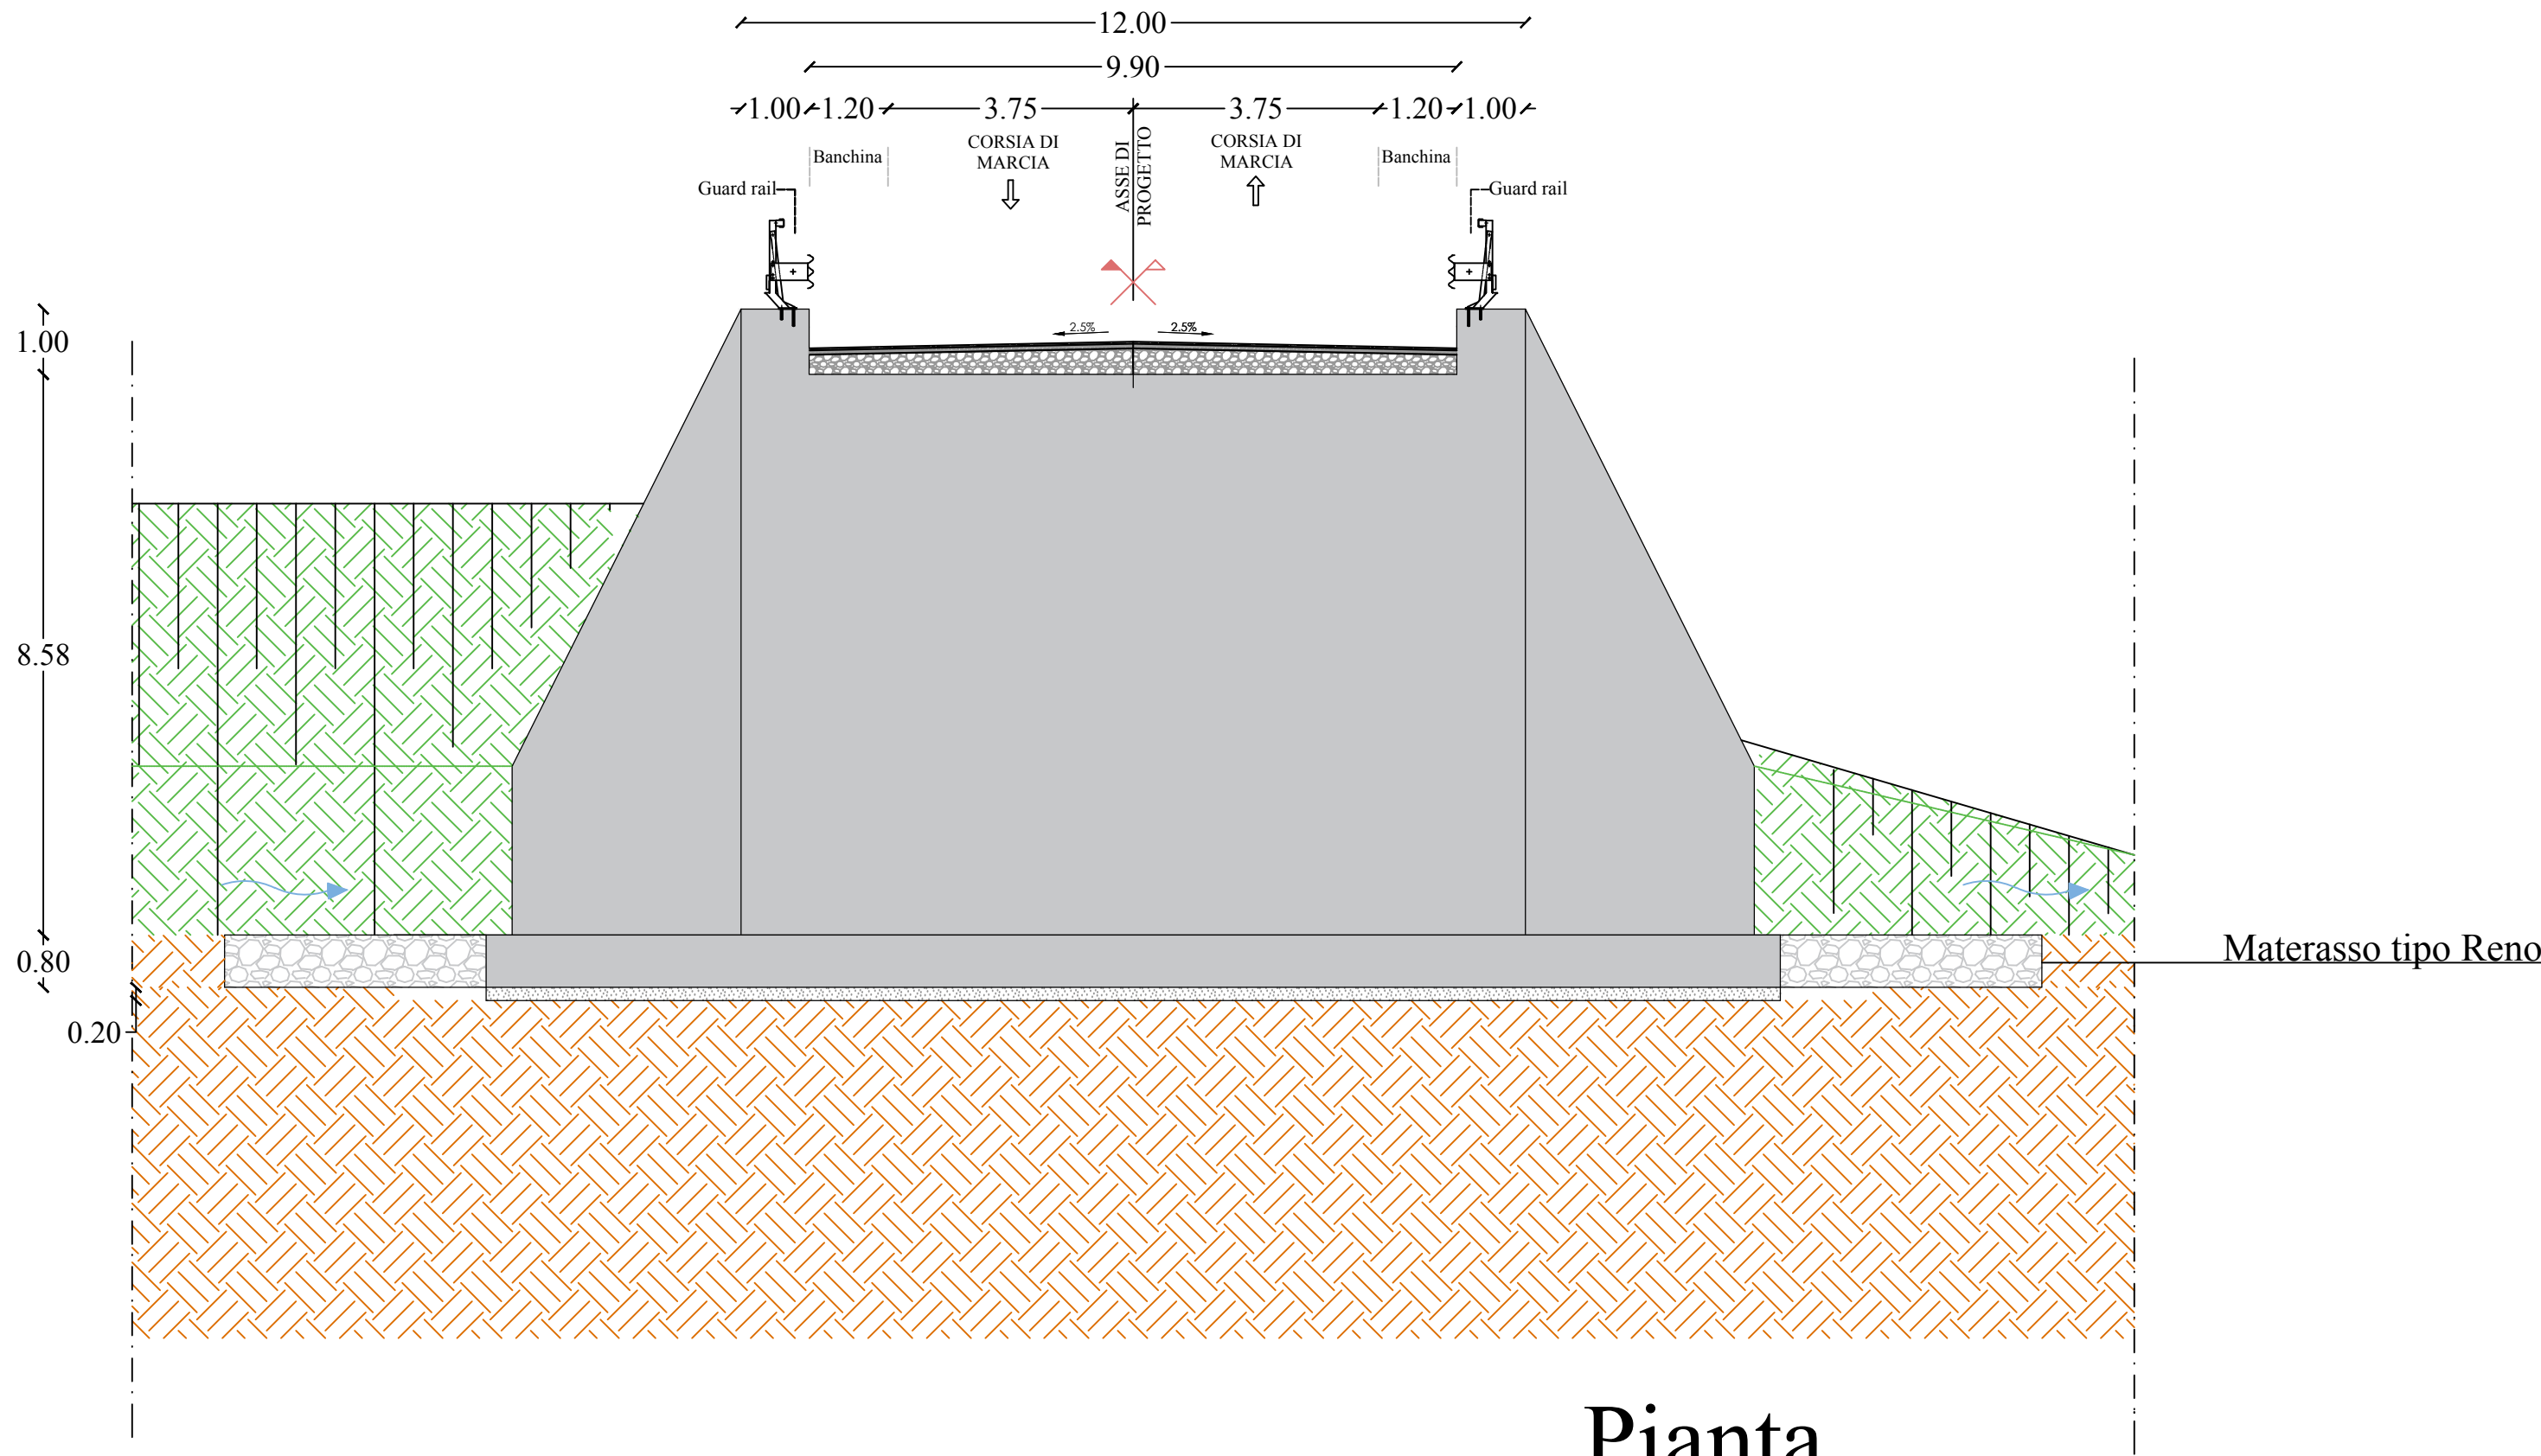


Prospetto Laterale

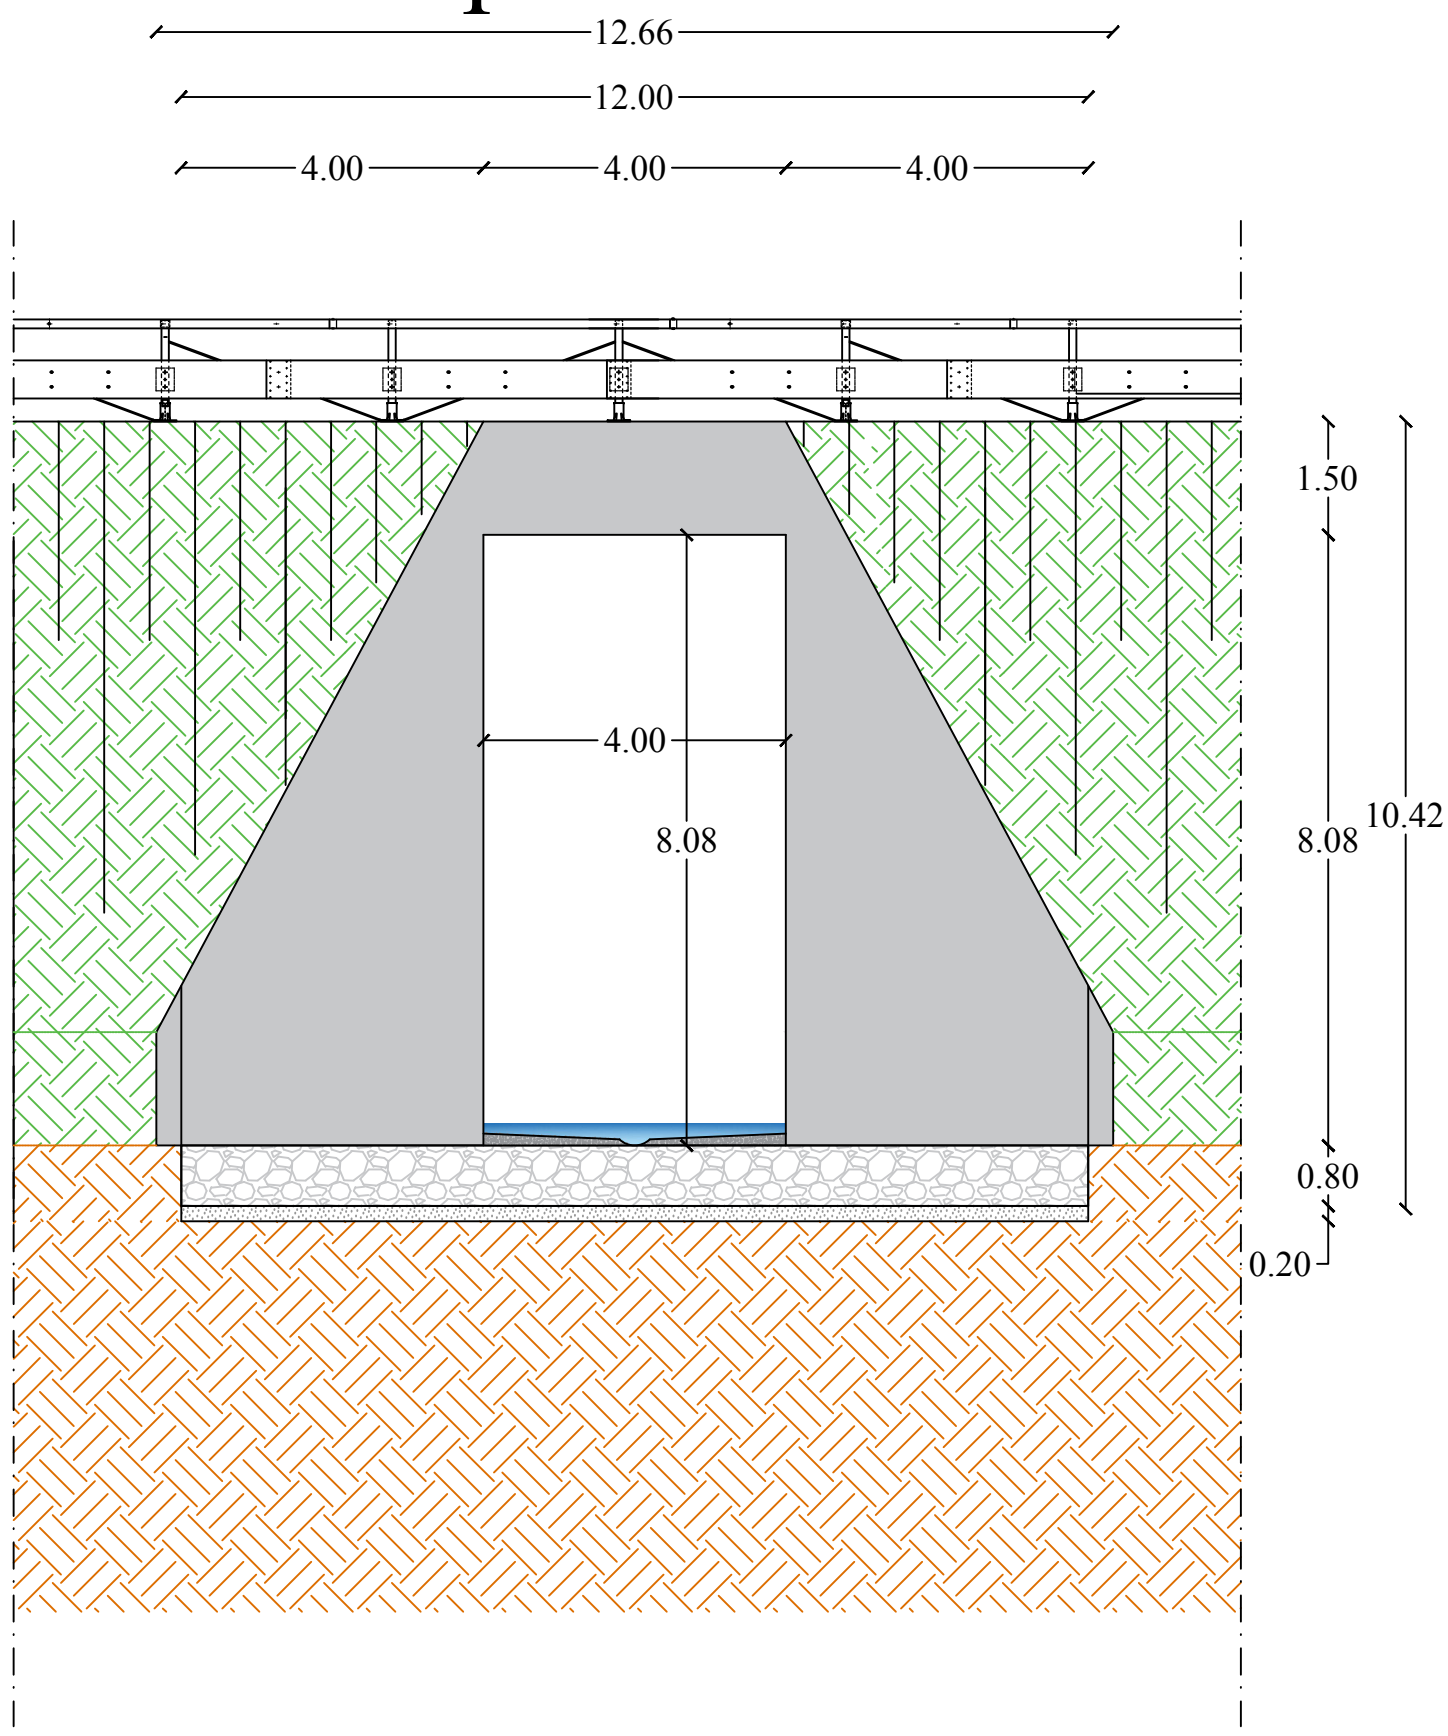

Sezione B - B

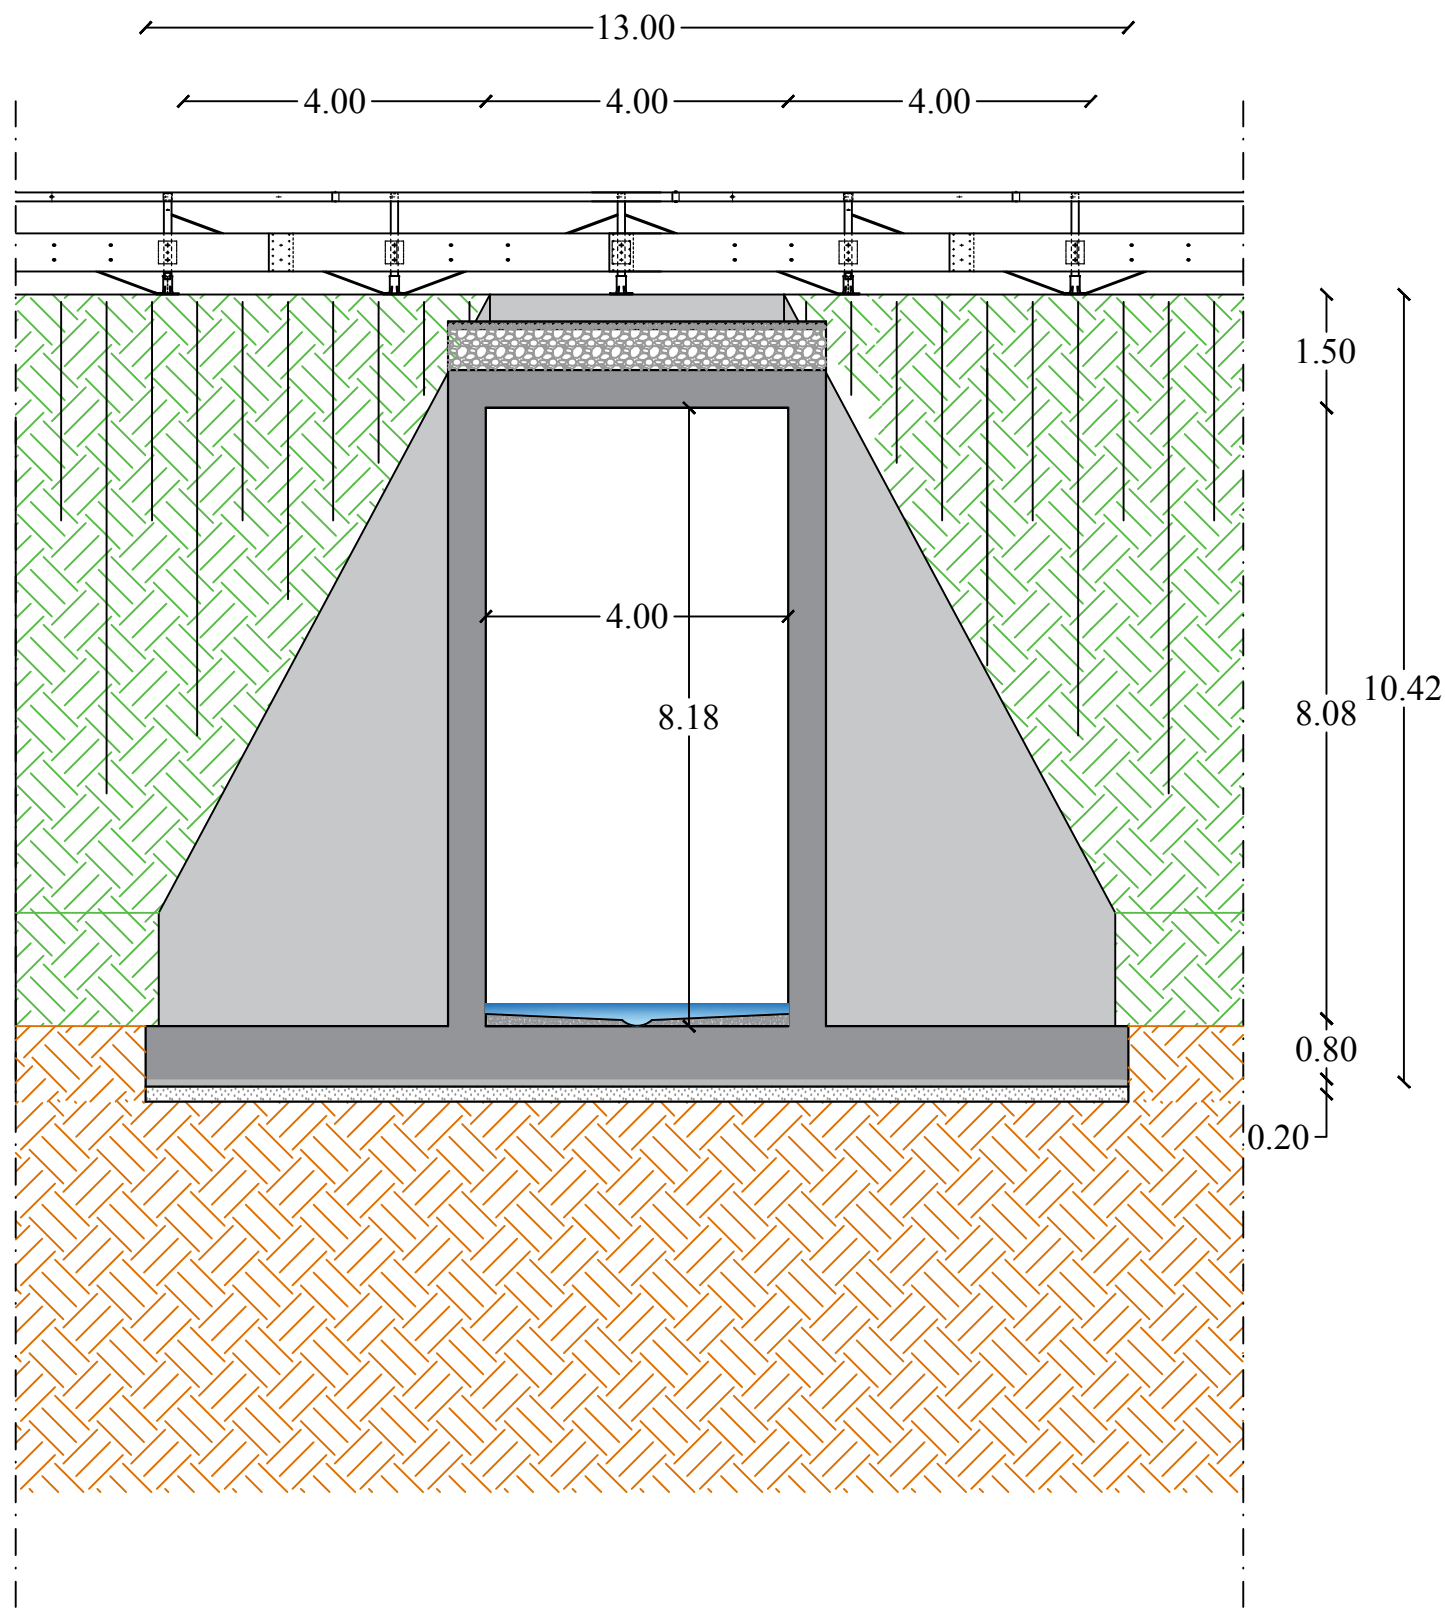


Pianta

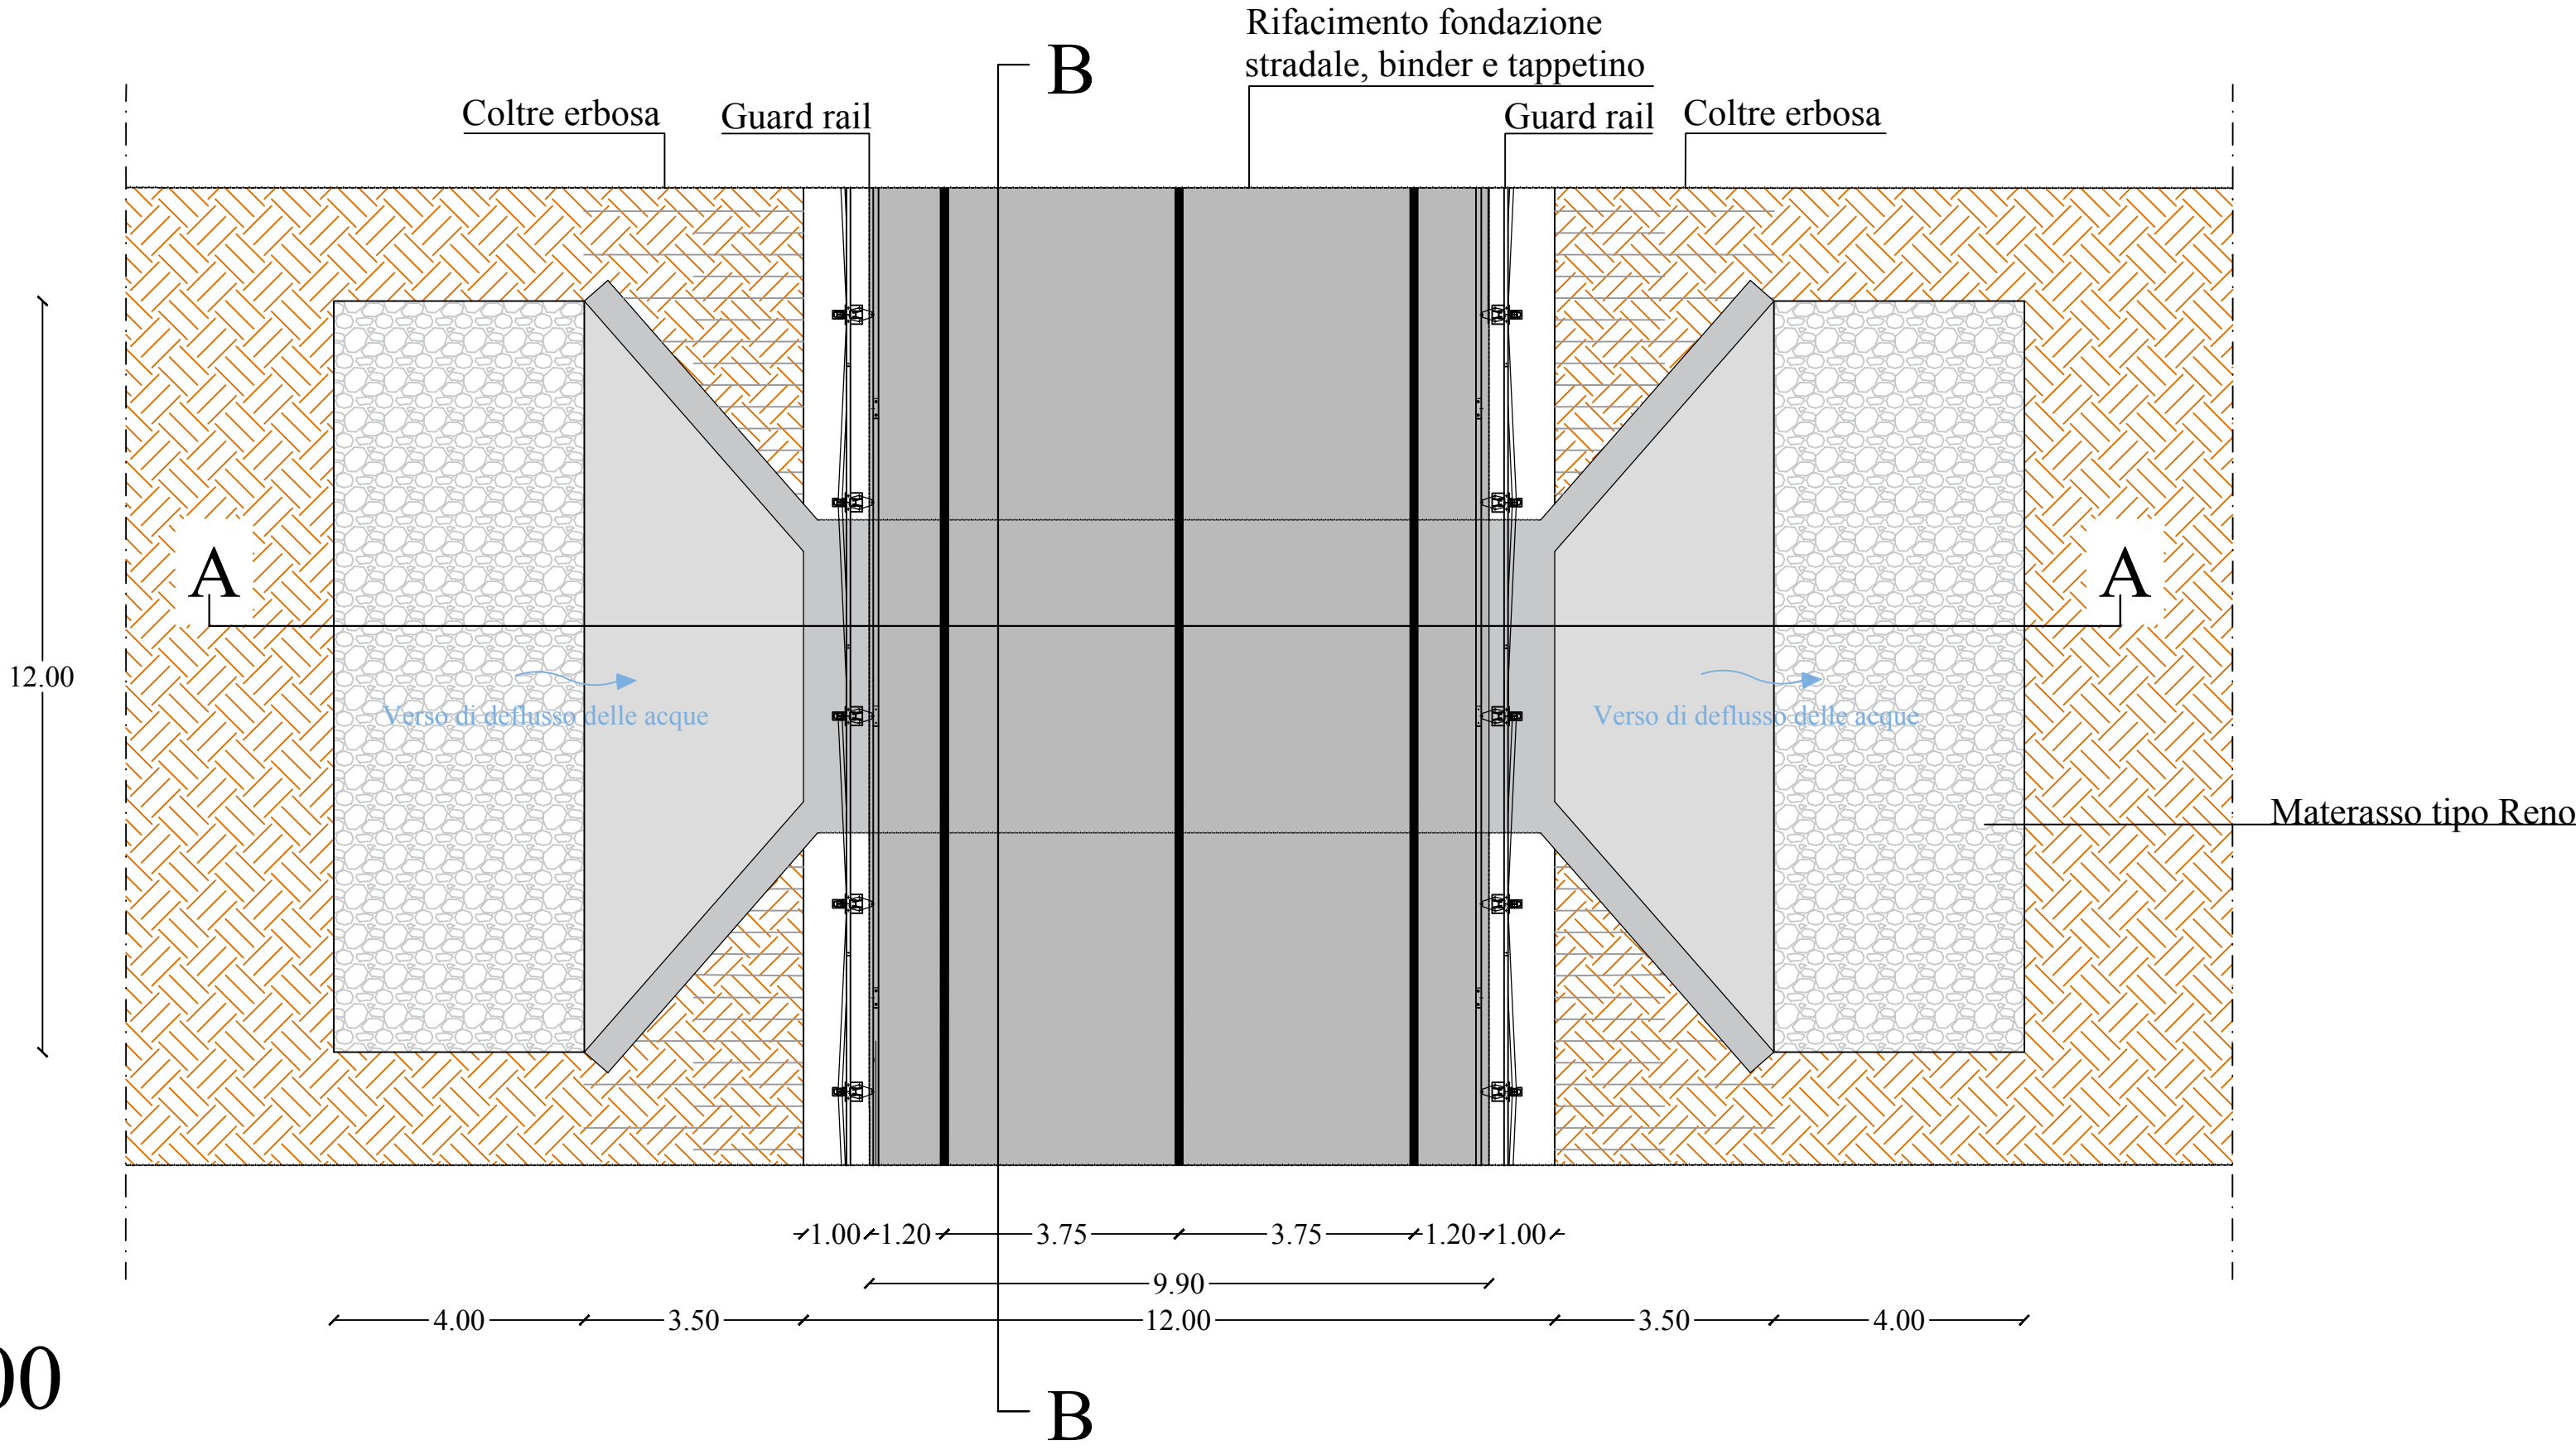

Scala 1:100

Sezione A - A

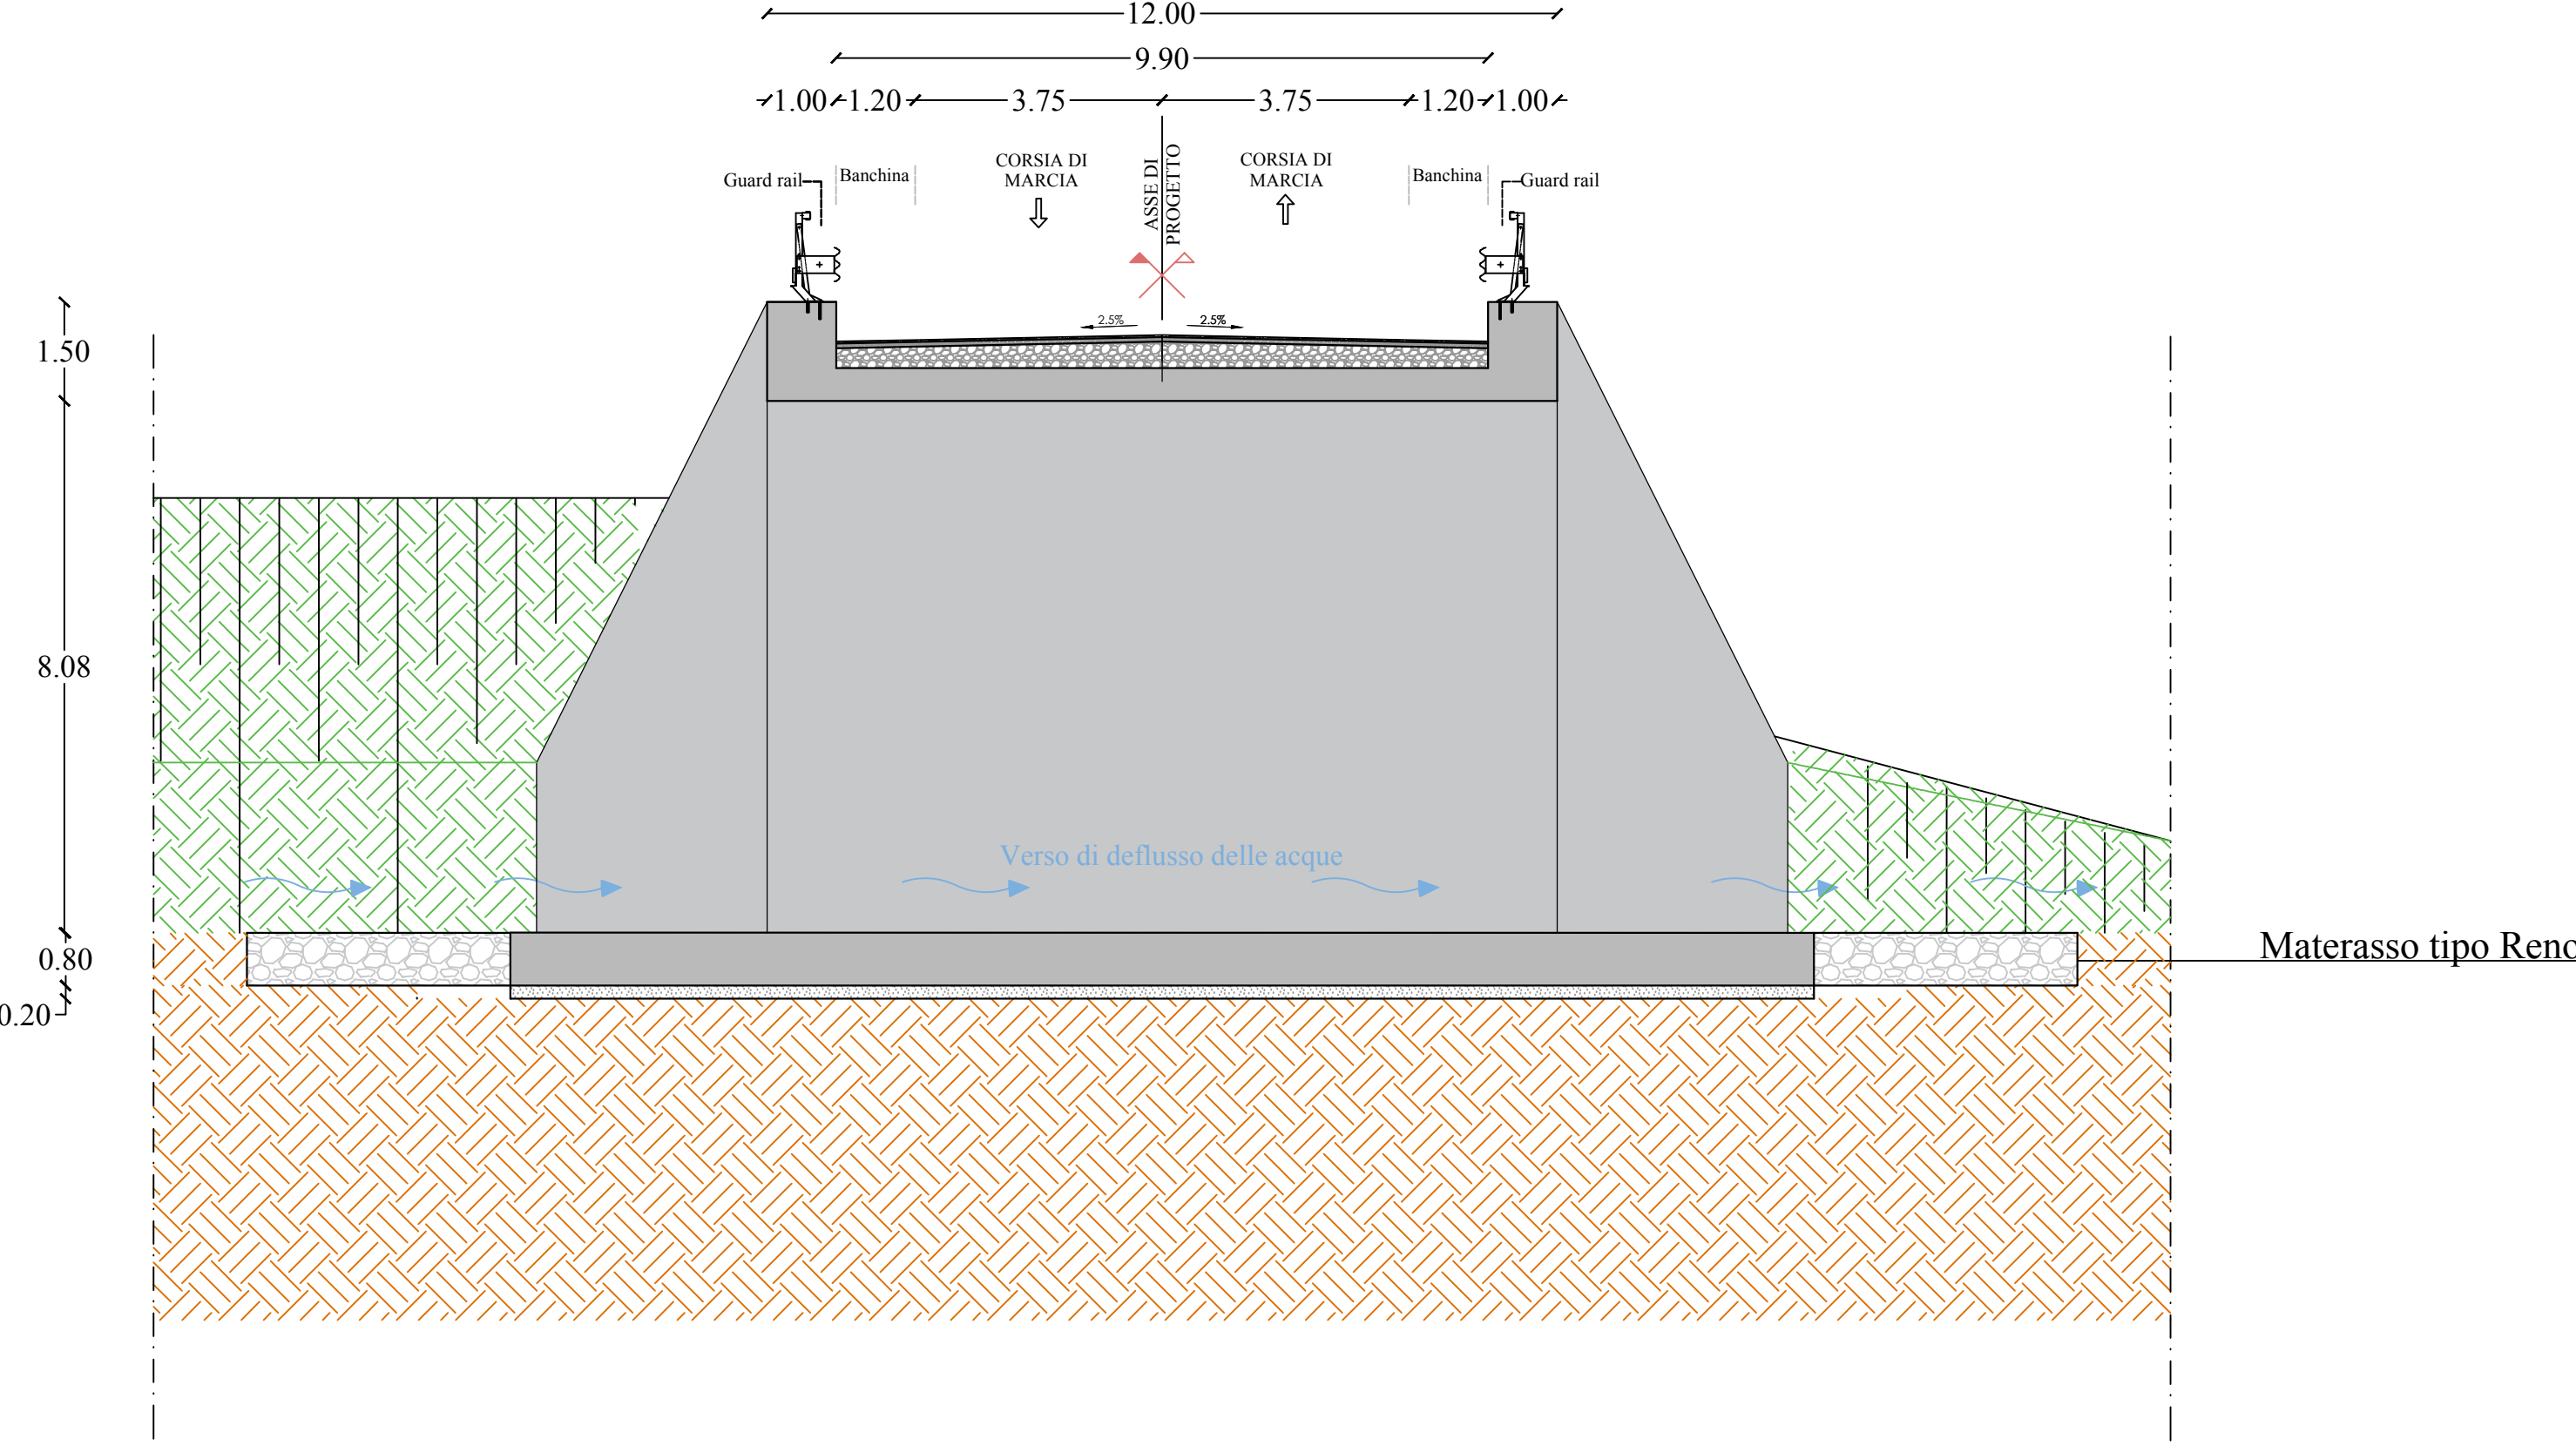



**PROVINCIA DI BENEVENTO**  
Settore Viabilità 1 e connesse infrastrutture  
PROGRAMMA OPERATIVO COMPLEMENTARE CAMPANIA 2014/2020  
AZIONE OPERATIVA FONDI DI ROTAZIONE PER LA PROGETTAZIONE DEGLI ENTI LOCALI

PROGETTO

Servizi di ingegneria di progettazione definitiva ed esecutiva, C.S.P. indagini geognostiche e relazione geologica - lavori di completamento e risanamento della S.P. n°44 di penetrazione e collegamento San Giorgio La Molara - SS. 90 bis - Il lotto

| FASCE PROGETTUALI                                          |               |           |         |
|------------------------------------------------------------|---------------|-----------|---------|
| ELABORATO                                                  | FILE          | NUMERO    | PROFILI |
| <b>TOMBINO 1: PLANIMETRIA, PIANTE, SEZIONI E PROSPETTO</b> | <b>DCG038</b> | <b>48</b> |         |

| FILE NOME                                                    | C.U.P.         | C.I.G.     | SCALA |
|--------------------------------------------------------------|----------------|------------|-------|
| PROGETTO TOMBINO 1: PLANIMETRIA, PIANTE, SEZIONI E PROSPETTO | 131B1600460002 | 7085240000 | VARIE |

| PROGETTISTA   | RUP                         | GRUPPO DI LAVORO                                                       |
|---|-----------------------------|------------------------------------------------------------------------|
| GENERAL ENGINEERING SRL (Capogruppo mandante)<br>Ing. Carlo CAMILLERI<br>Ing. Nicola CAMILLERI<br>Geom. Daniele PIPICELLI (mandante)<br>Geom. Niccolò LAUDATO (mandante) | Ing. Ezzeio Giovanni MARZIO | Ing. Carlo CAMILLERI<br>Ing. Nicola CAMILLERI<br>Arch. Francesco CONNO |

| PREVISIONE | DATA        | OGGETTO                             | APPROVATO             |
|------------|-------------|-------------------------------------|-----------------------|
| 0          | Giugno 2018 | Emissione - verifica intermedia RUP | Ing. Antonello SCOCCA |
|            |             |                                     |                       |
|            |             |                                     |                       |

PROPRIETÀ RISERVATA A TERMINI DI LEGGE - RIPRODUZIONE VIETATA ANCHE PARZIALE