



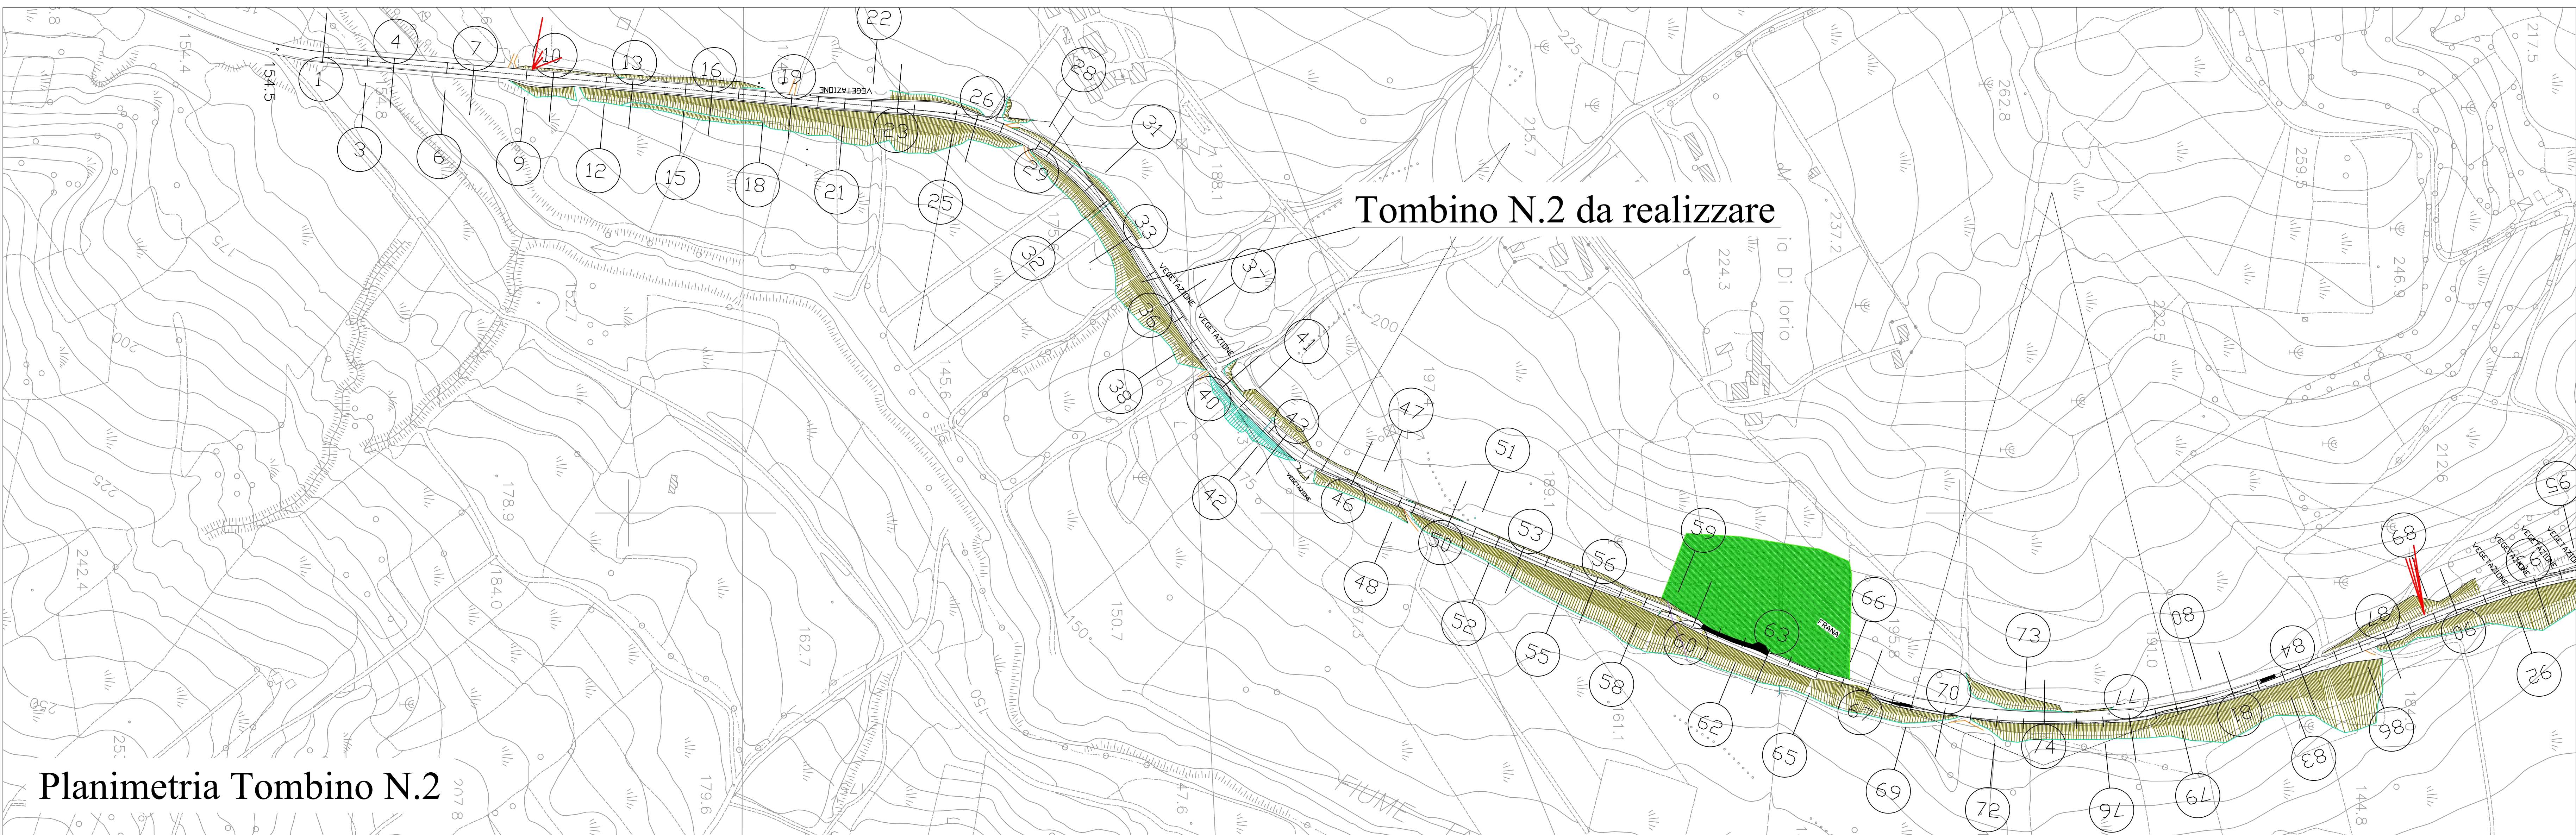


Planimetria Tombino N.2


Prospetto Frontale

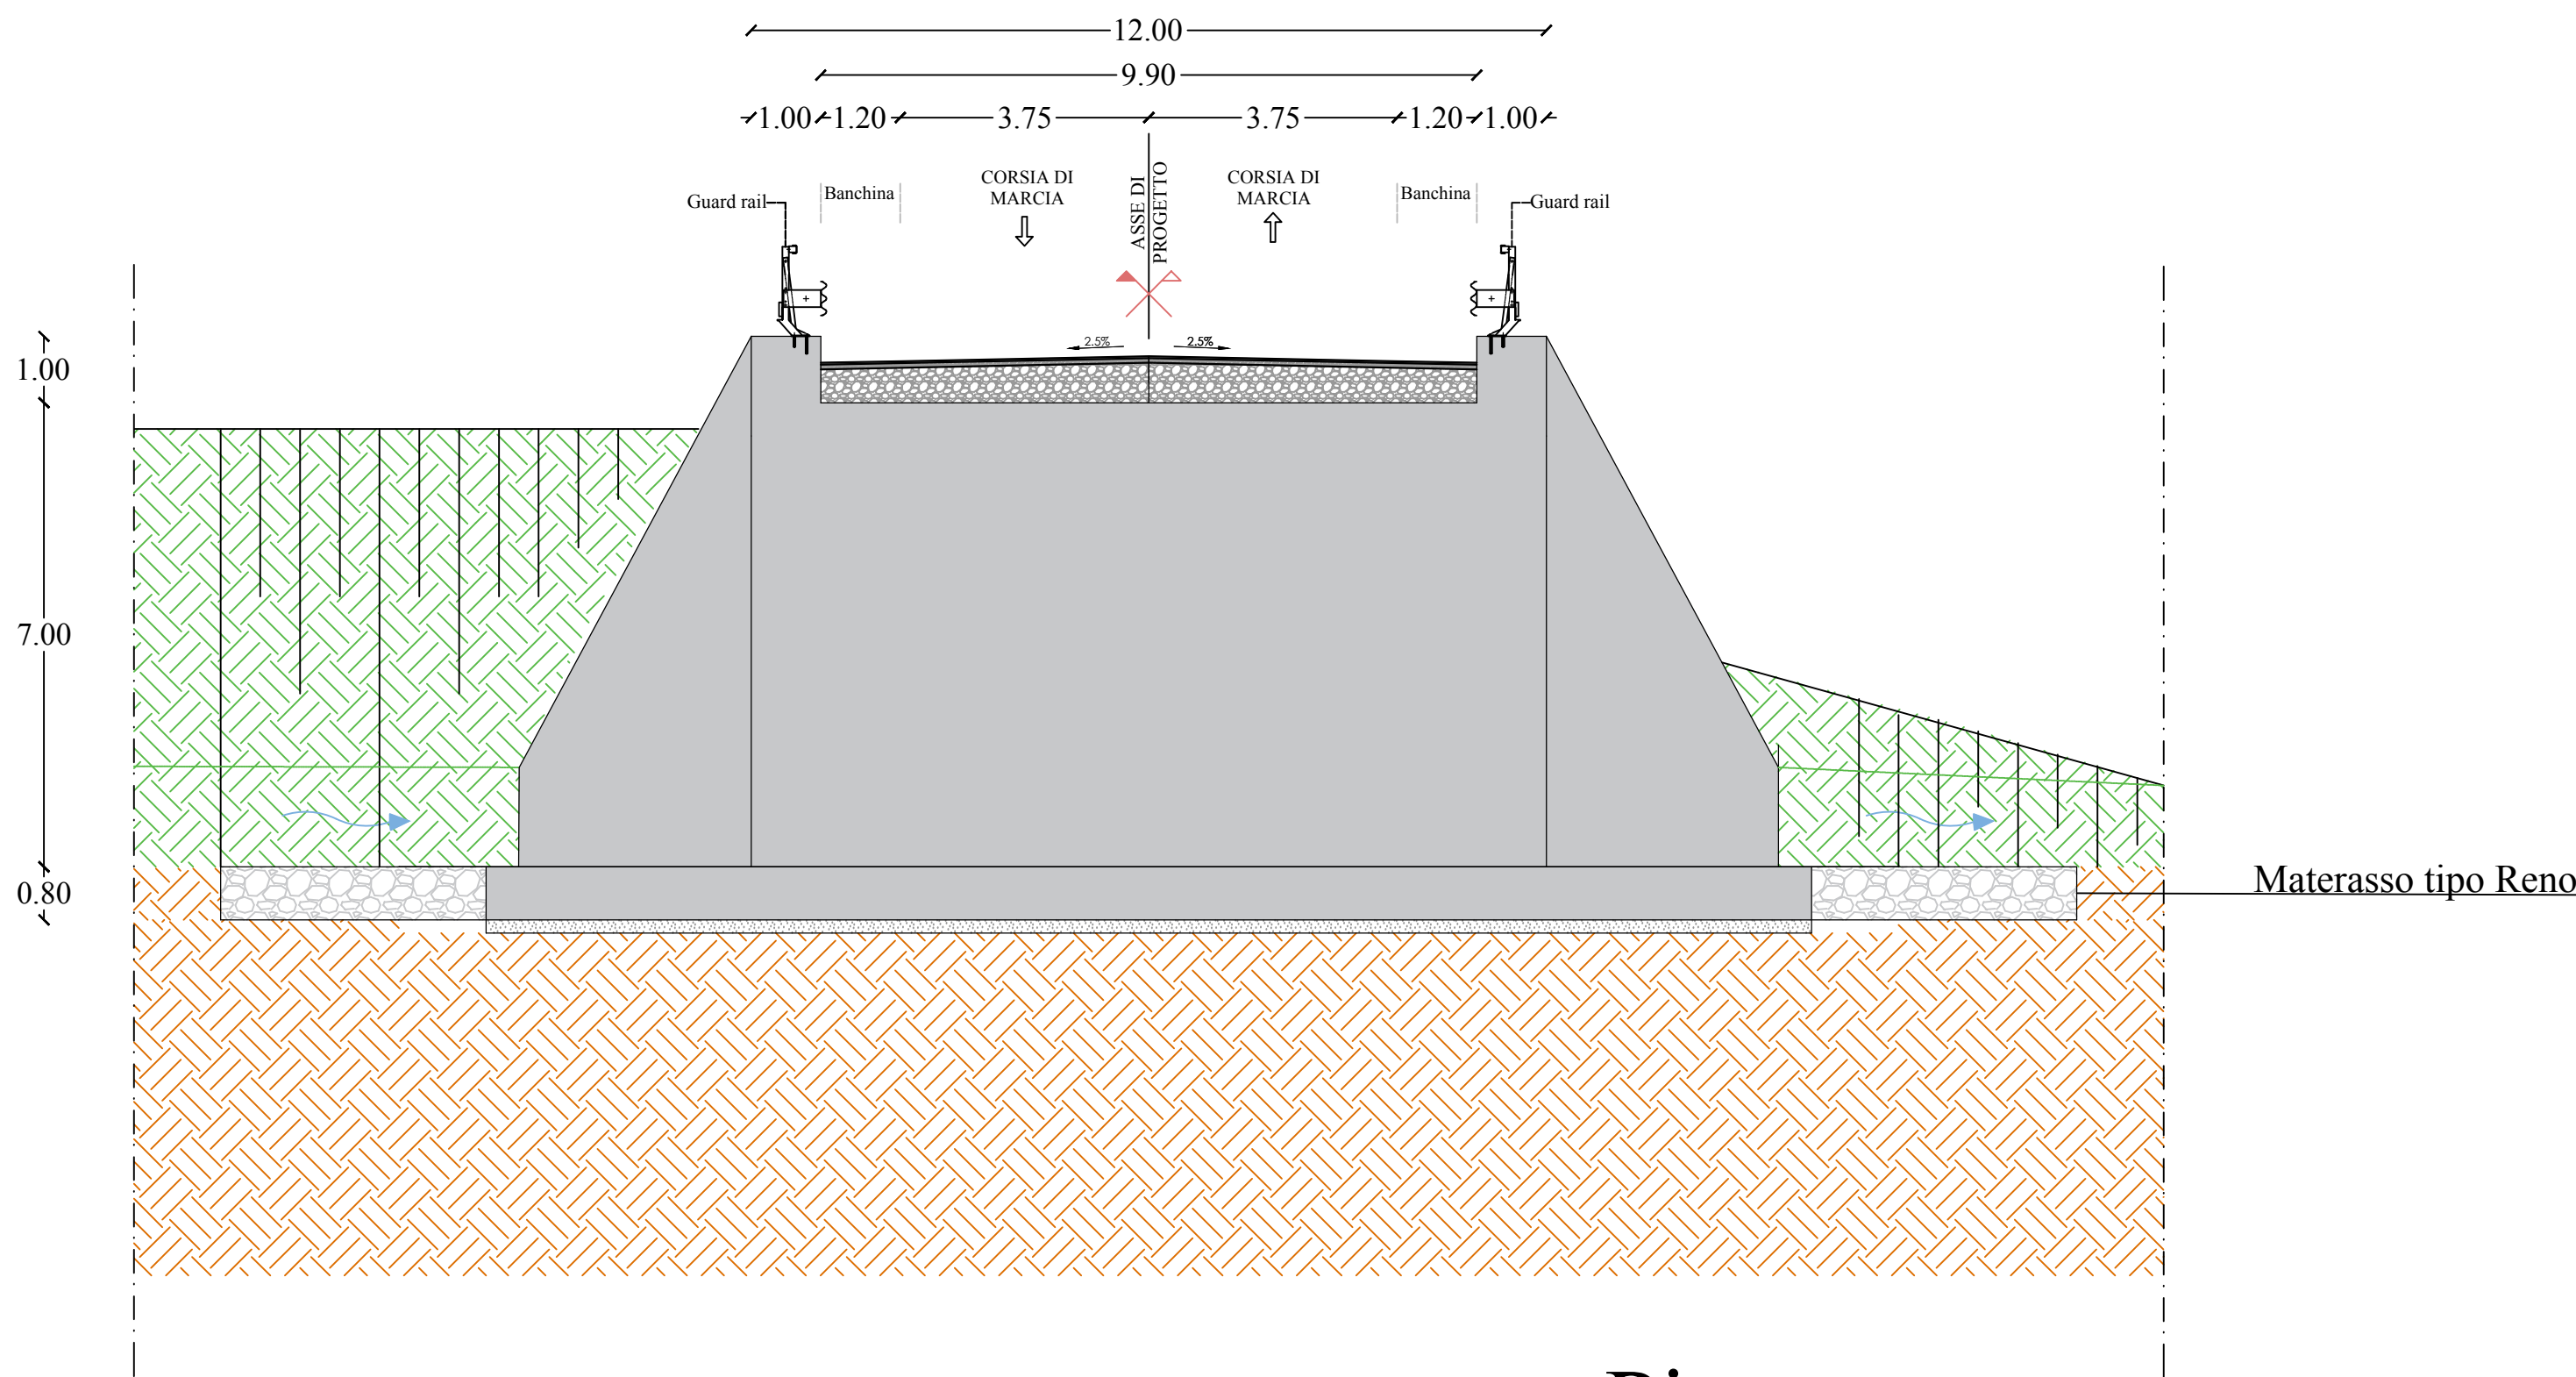


Prospetto Laterale

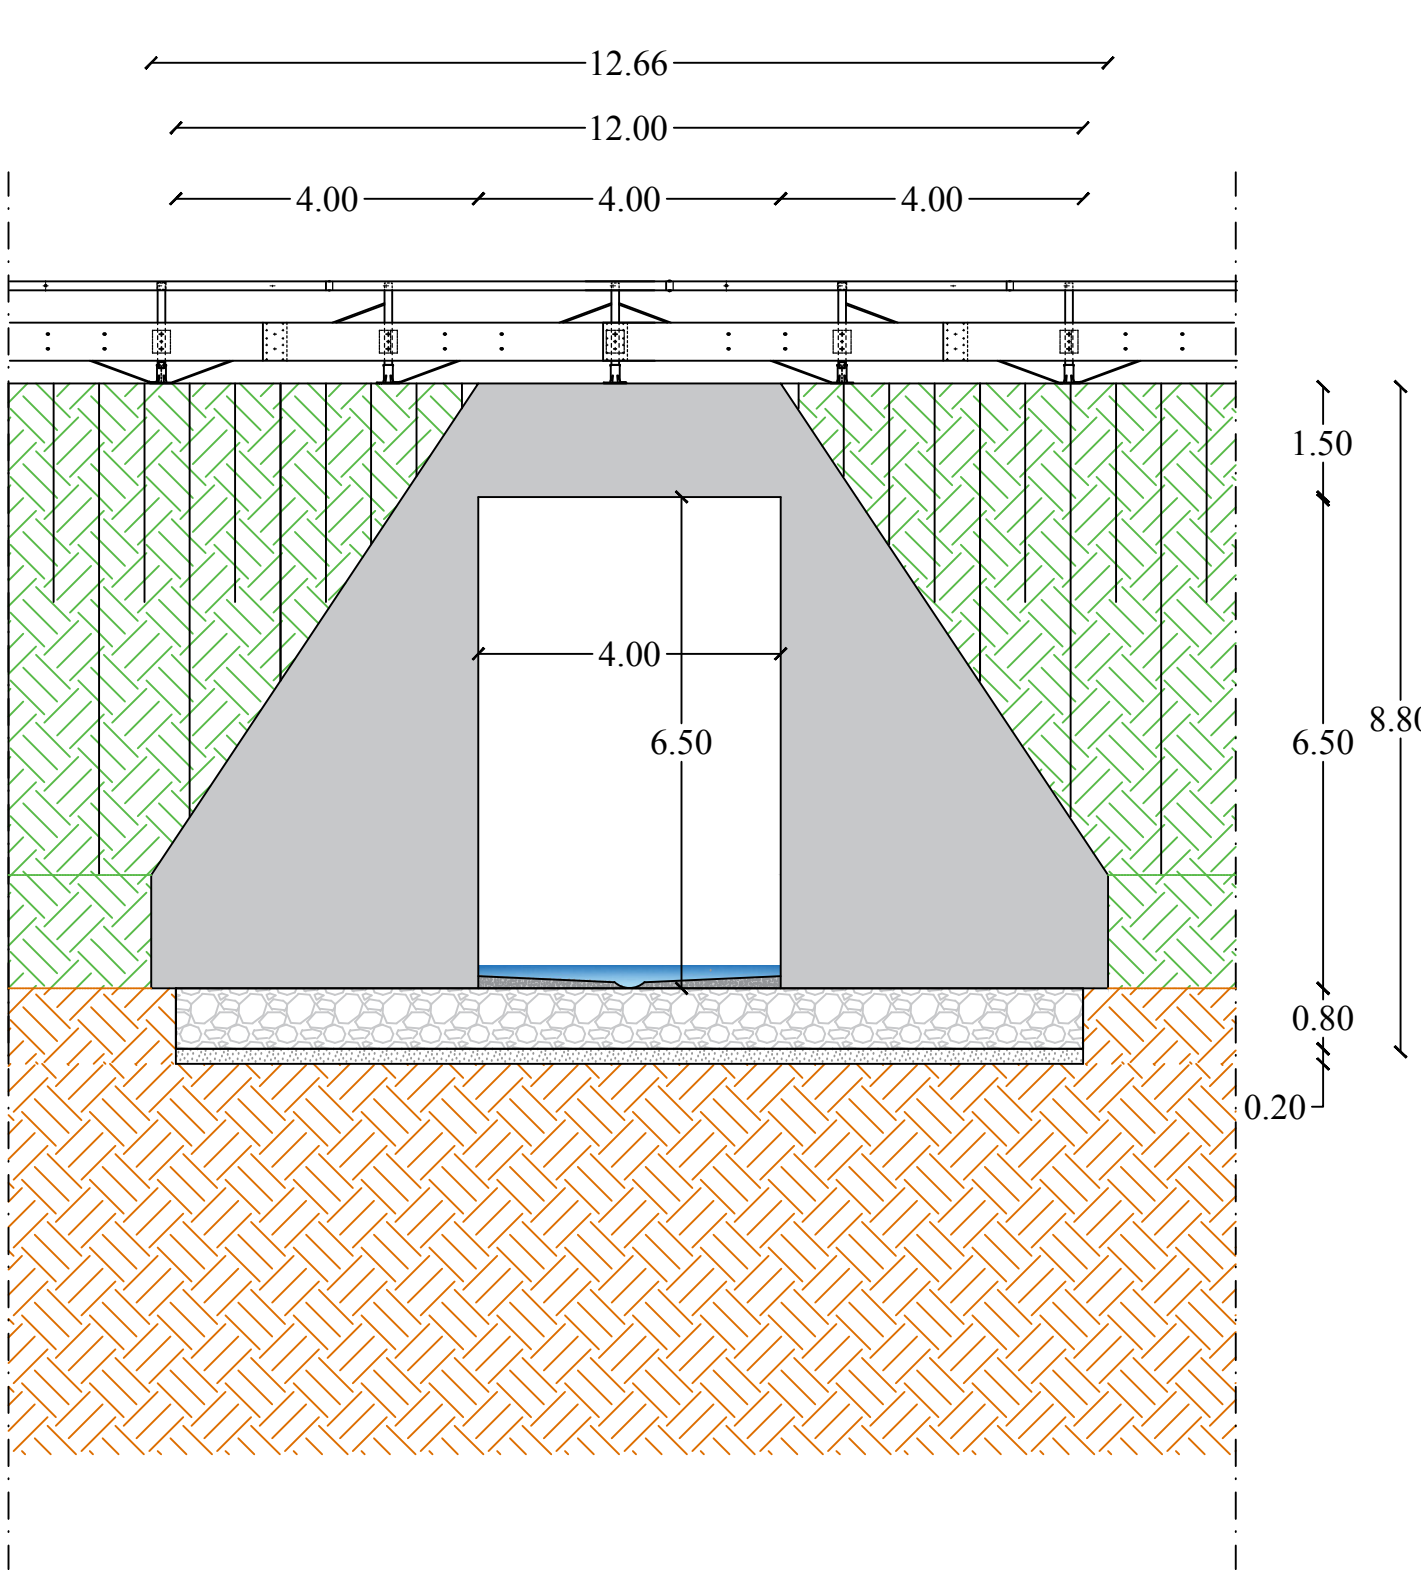


Sezione B - B

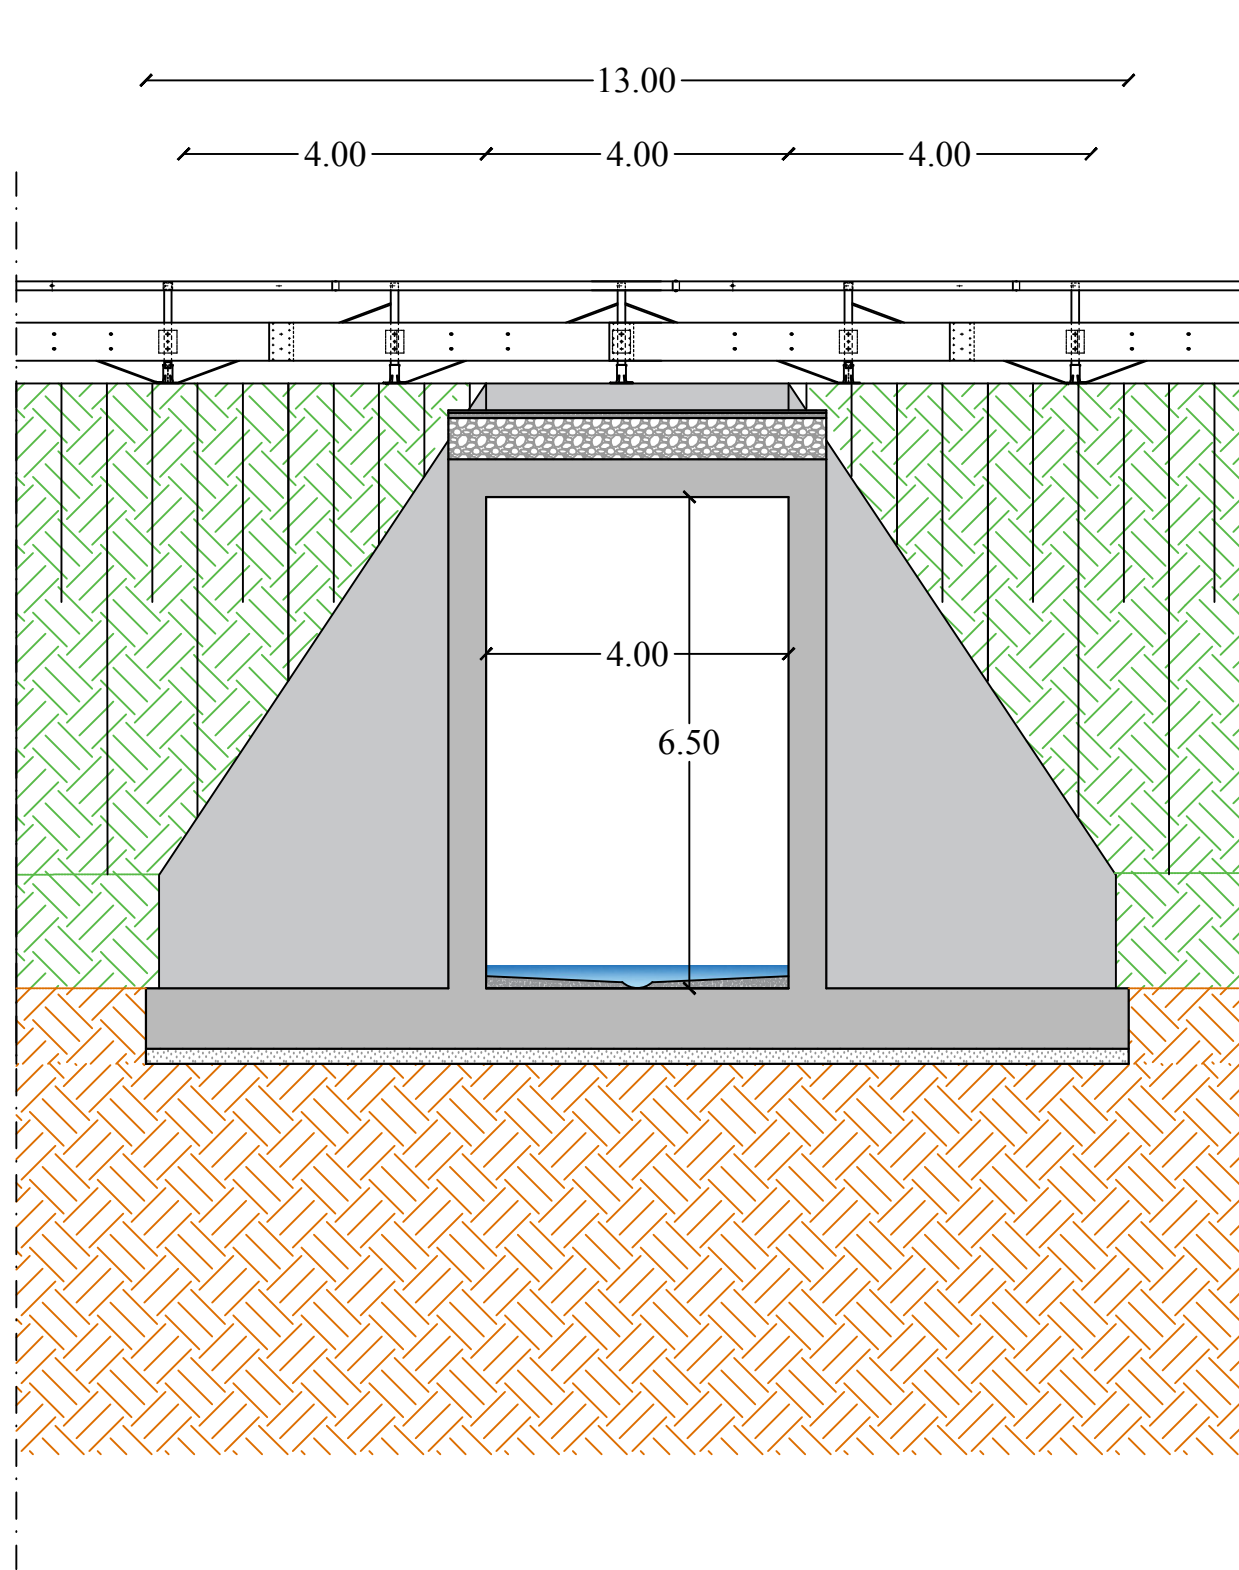


Pianta

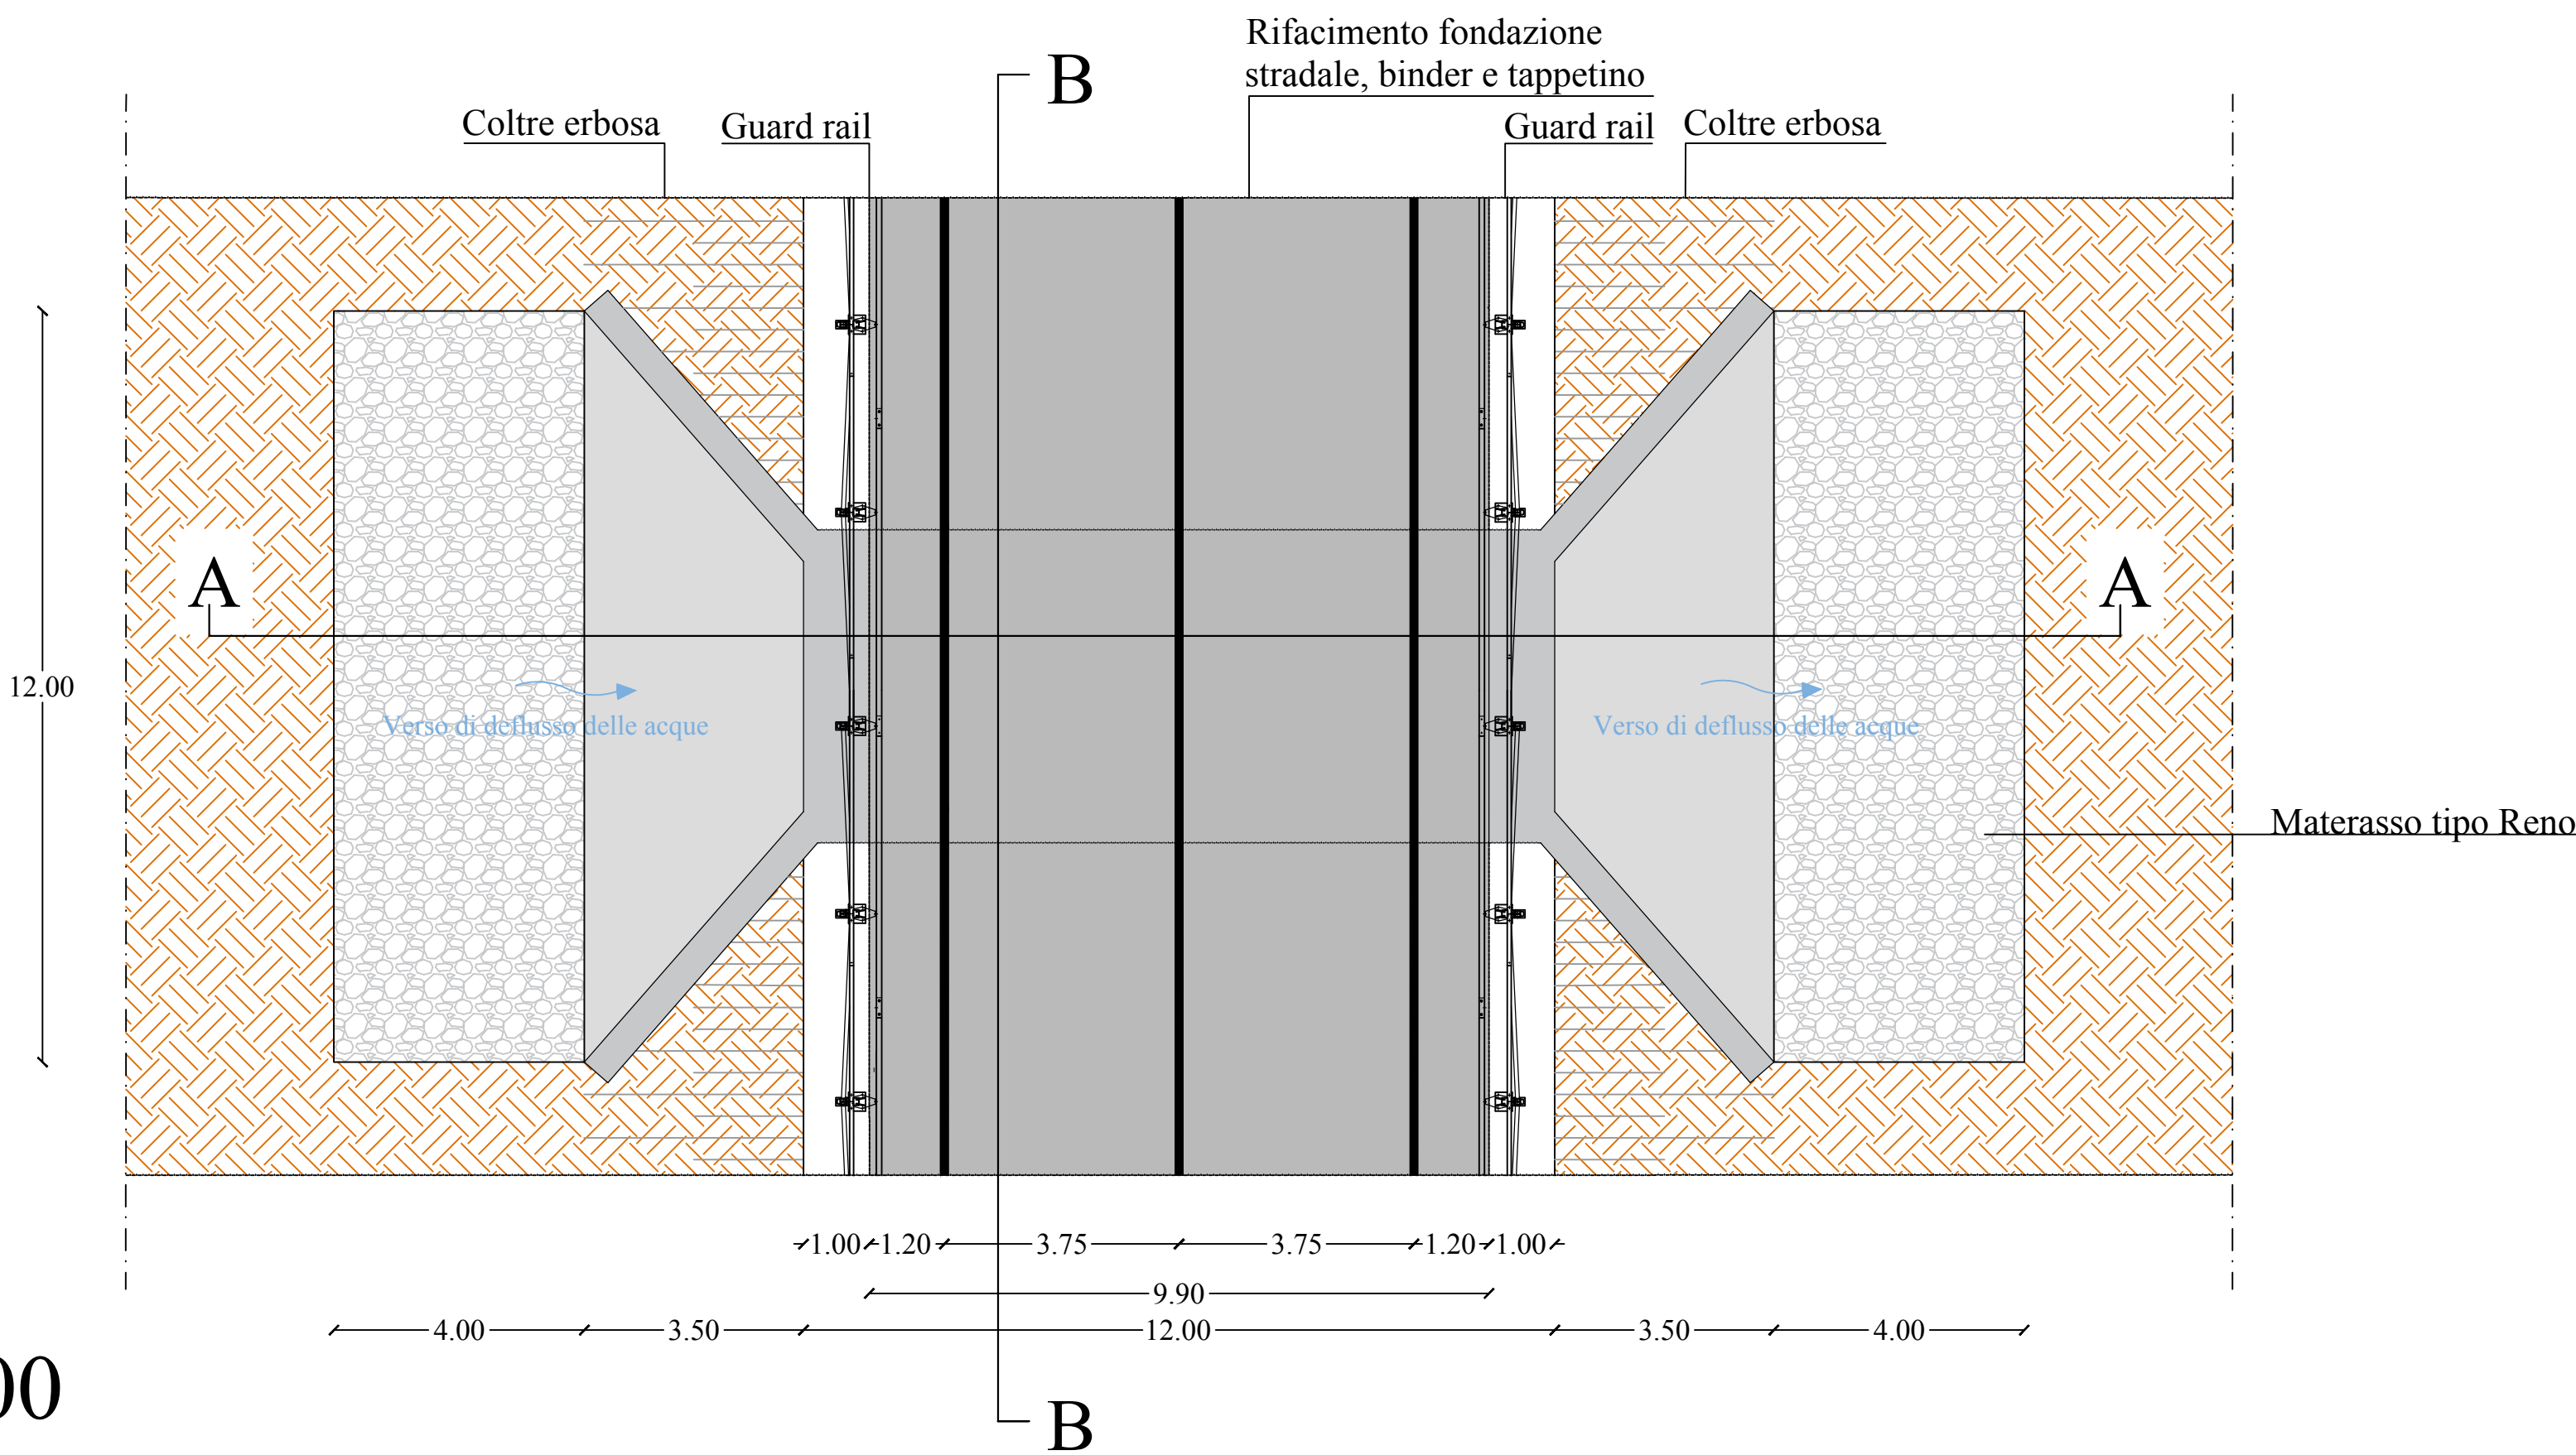

Sezione A - A

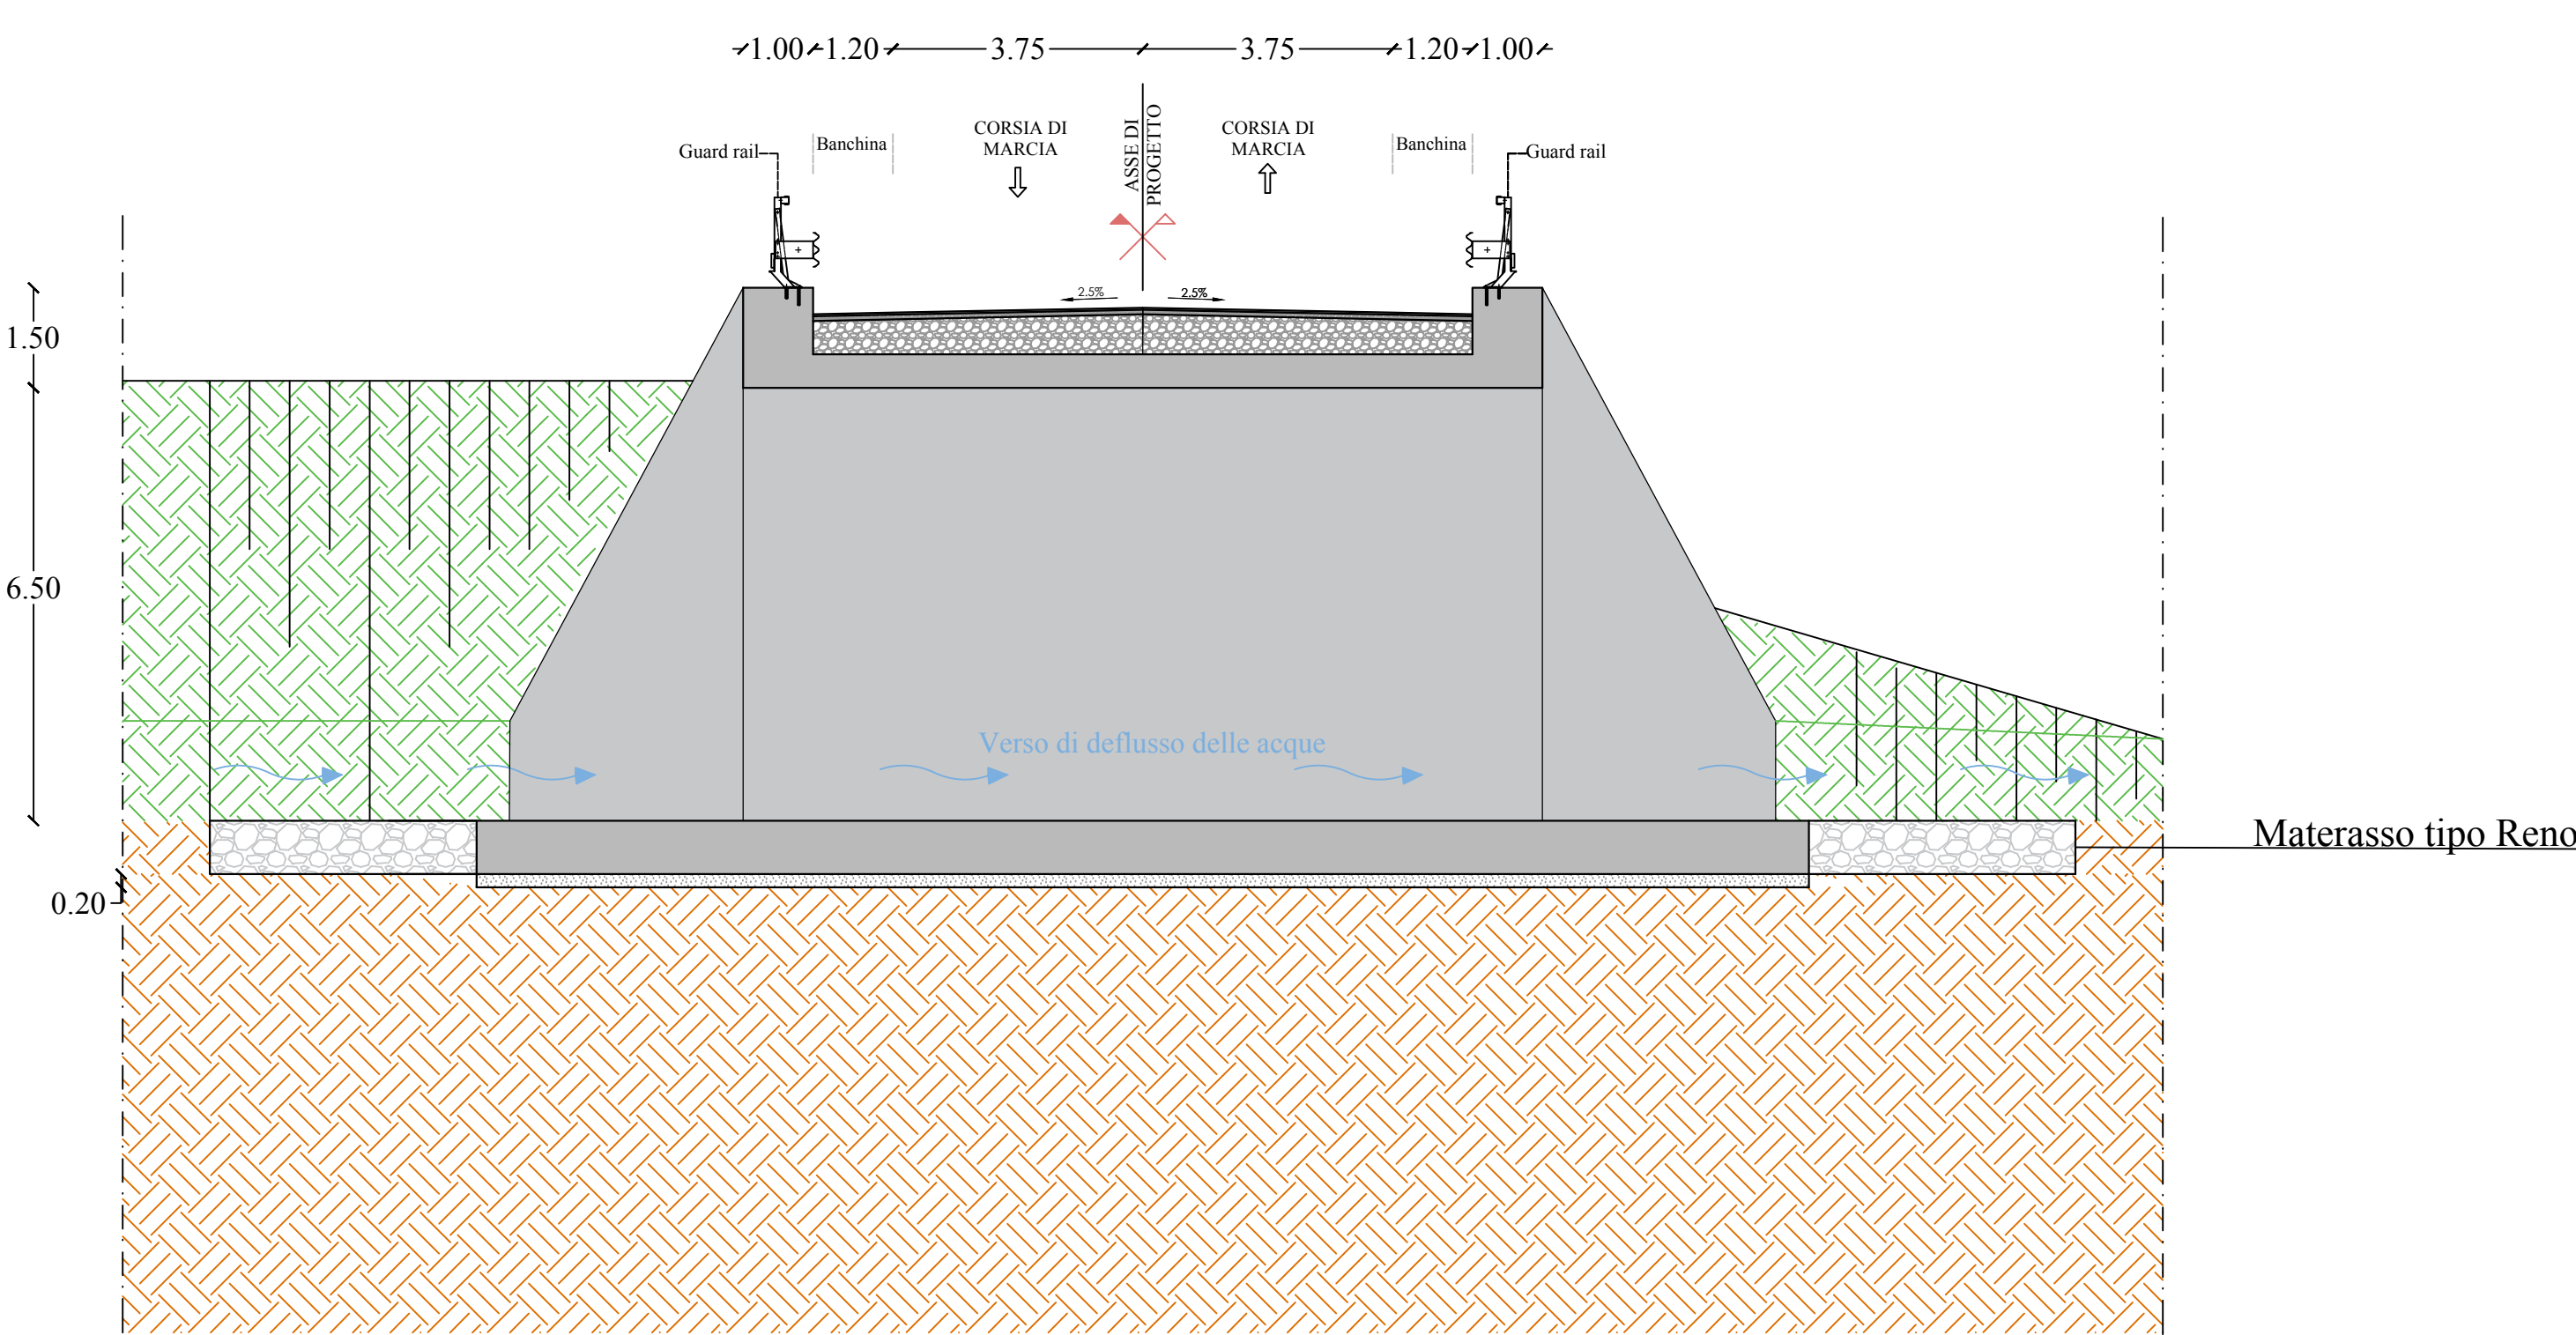

Scala 1:100

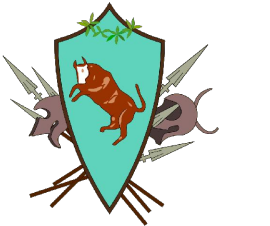

PROVINCIA DI BENEVENTO
Settore Viabilità 1 e connesse infrastrutture

PROGRAMMA OPERATIVO COMPLEMENTARE CAMPANIA 2014/2020
UNA QUALITÀ INGENGERIA E INNOVATION
AZIONE OPERATIVA FONDI DI ROTAZIONE PER LA PROGETTAZIONE DEGLI ENTI LOCALI

PROGETTO

Servizi di ingegneria di progettazione definitiva ed esecutiva, C.S.P. indagini geognostiche e relazione geologica - lavori di completamento e risanamento della S.P. n°44 di penetrazione e collegamento San Giorgio La Molara - SS. 90 bis - Il lotto"

FASCE PROGETTUALI			
ELABORATO	FILE	DATA	PROF.
TOMBINO 2: PLANIMETRIA, Pianta, SEZIONI E PROSPETTO			
FILE NOME	C.U.P.	C.I.G.	SCALA
PROGETTO: TOMBINO 2 PLANIMETRIA, Pianta, SEZIONI E PROSPETTO	131B1600460002	7085240000	VARIE

PROGETTISTA

GENERAL ENGINEERING SRL (Capogruppo mandante)

Ing. Carlo CAMILLERI

Ing. Francesco JUNIO MARCHESI (mandante)

Geom. Nicola LAURATO (mandante)

RUP

Ing. Ezzeio Giovanni MANFOLDI

GRUPPO DI LAVORO

Ing. Nicola CAMILLERI

Arch. Francesco GOMINO

PREVISIONE	DATA	OGGETTO	APPROVATO
o	Giugno 2018	Emissione - verifica intermedia RUP	Ing. Antonello SCOCCA

PROPRIETÀ RISERVATA A TERMINI DI LEGGE - RIPRODUZIONE VIETATA ANCHE PARZIALE