


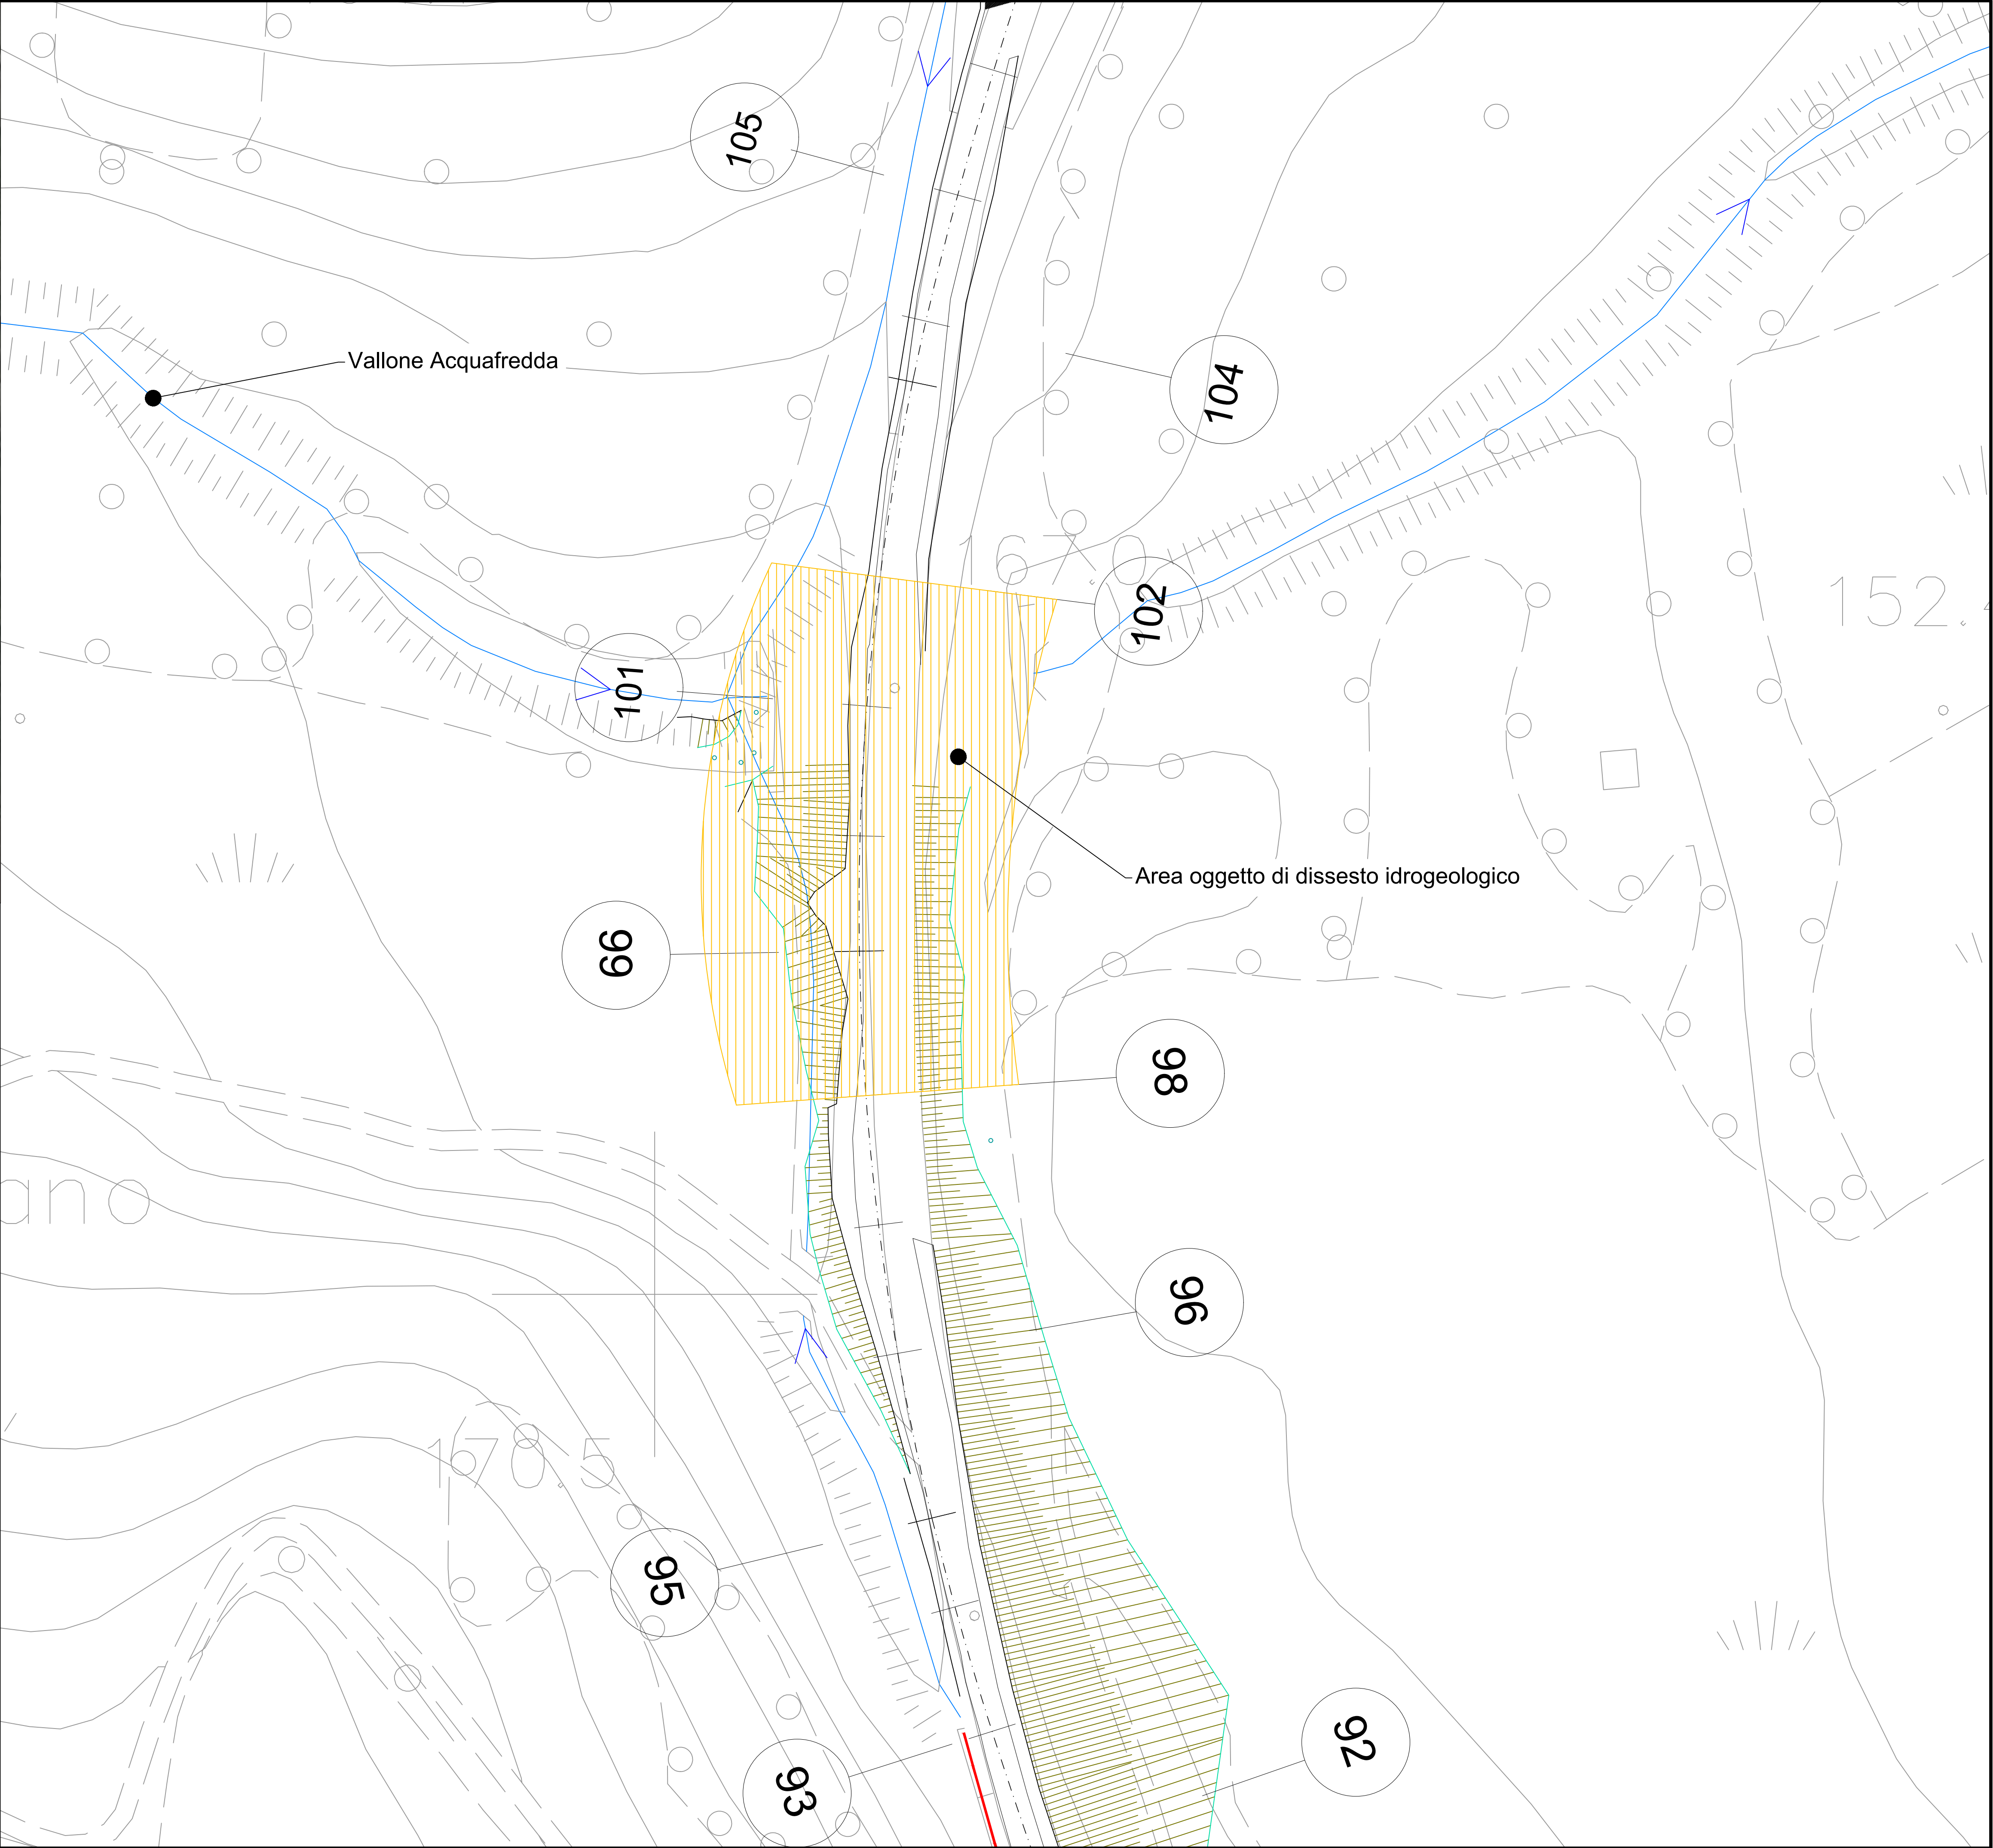

Area in frana N.4



PROVINCIA DI BENEVENTO

Settore Viabilità 1 e connesse infrastrutture


PROGRAMMA OPERATIVO COMPLEMENTARE CAMPANIA 2014/2020
LINEA D'AZIONE RIGENERAZIONE URBANA
AZIONE OPERATIVA FONDO DI ROTAZIONE PER LA PROGETTAZIONE DEGLI ENTI LOCALI

PROGETTO
Servizi di ingegneria di progettazione definitiva ed esecutiva, C.S.P.
indagini geognostiche e relazione geologica - lavori di completamento
e risanamento della S.P. n°44 di penetrazione e collegamento San
Giorgio La Molara - SS. 90 bis - Il lotto

FASE PROGETTUALE
PROGETTO DEFINITIVO

ELABORATO	FASE	GRUPPO	TAVOLA	PROGRESSIVO
STRALCIO PLANIMETRICO AREA IN FRANA N.4 - SEZ. 98-102				DCG05161

FILE NOME	C.U.P.	C.I.G.	SCALA
DCG05161_STRALCIO PLANIMETRICO AREA IN FRANA N.4 - SEZ. 98-102	I31B16000460002	7085240D00	1:500

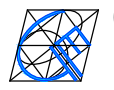PROGETTISTA RTP:  GENERAL ENGINEERING SRL (Capogruppo mandatario)  Ing. Zosimo Giovanni MAIOLO  Ing. Antonello SCOCCA	RUP Ing. Zosimo Giovanni MAIOLO	GRUPPO DI LAVORO Ing. Carlo CAMILLERI Ing. Nicola CAMILLERI Arch. Francesco COVINO
Arch. Tito VELLA (mandante) Ing. Francesco Junior MARCHESE (mandante) Geol. Dott. Daniele PIPICELLI (mandante) Geom. Nicola LAUDATO (mandante)		

REVISIONE	DATA	OGGETTO	APPROVATO
0	Giugno 2018	Emissione - verifica intermedia RUP	Ing. Antonello SCOCCA