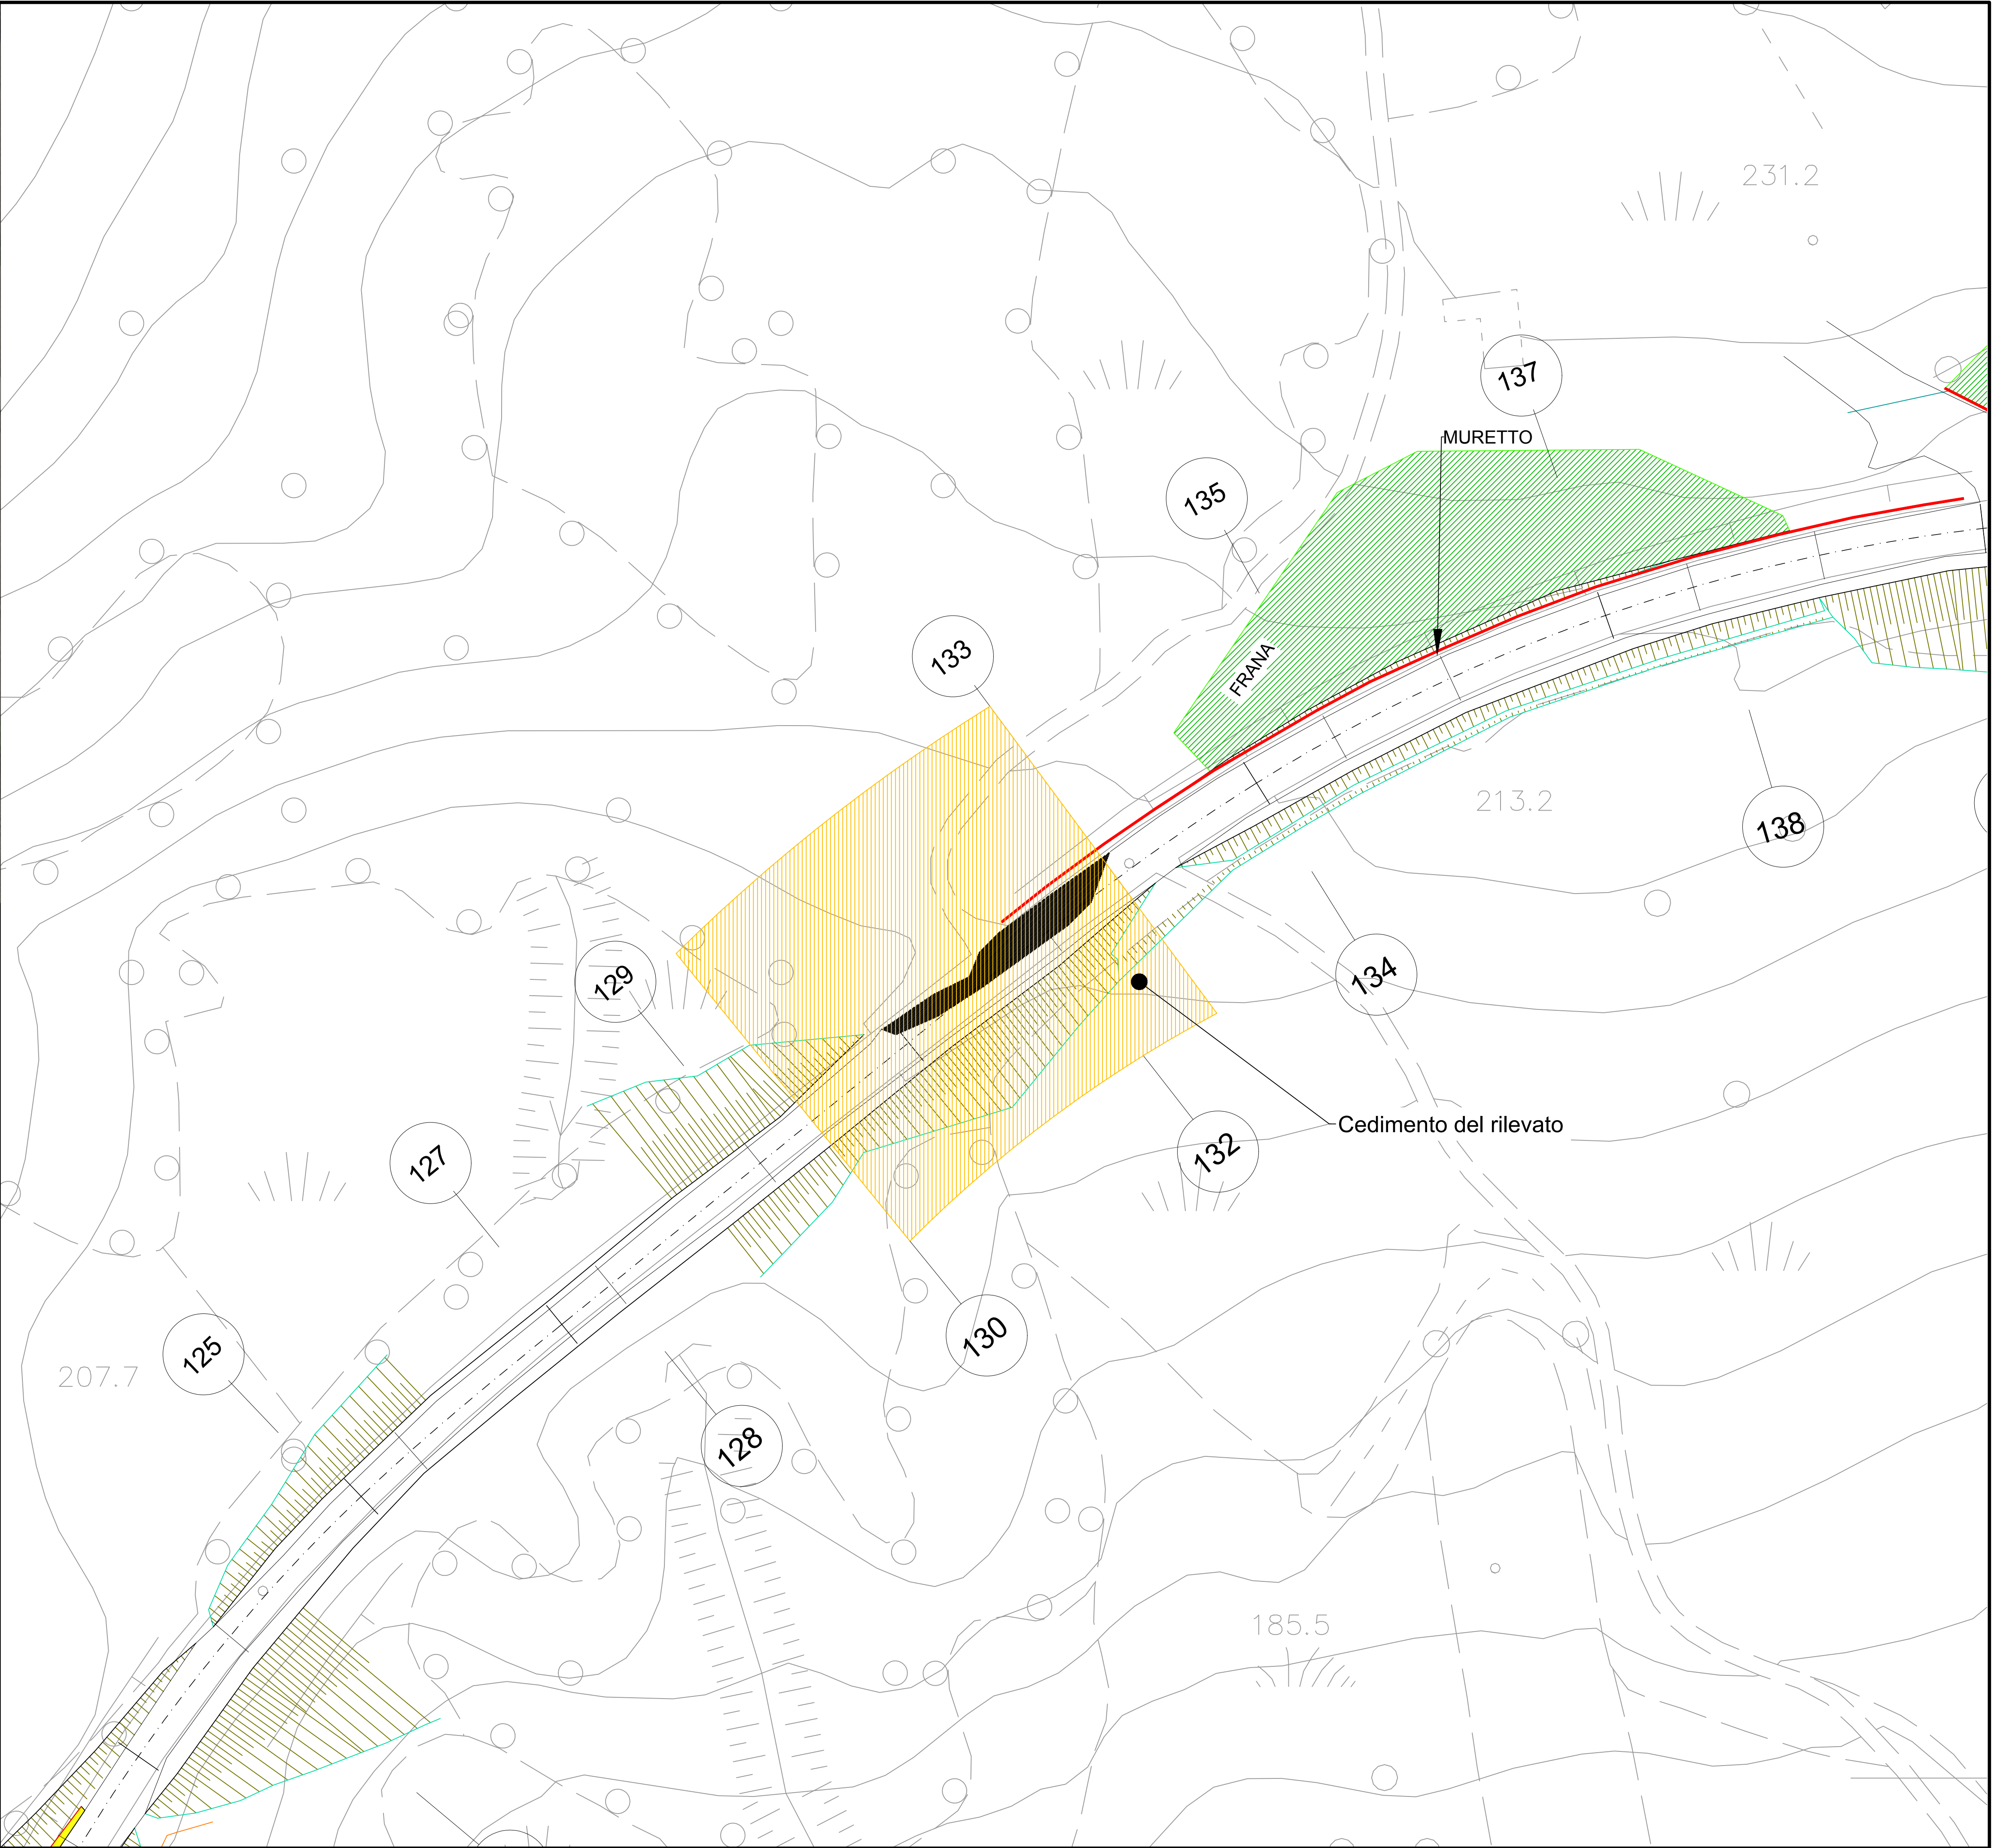


PROVINCIA DI BENEVENTO

Settore Viabilità 1 e connesse infrastrutture

PROGRAMMA OPERATIVO COMPLEMENTARE CAMPANIA 2014/2020
LINEA D'AZIONE RIGENERAZIONE URBANA
AZIONE OPERATIVA FONDO DI ROTAZIONE PER LA PROGETTAZIONE DEGLI ENTI LOCALI

PROGETTO
Servizi di ingegneria di progettazione definitiva ed esecutiva, C.S.P.
indagini geognostiche e relazione geologica - lavori di completamento
e risanamento della S.P. n°44 di penetrazione e collegamento San
Giorgio La Molara - SS. 90 bis - Il lotto

FASE PROGETTUALE
PROGETTO DEFINITIVO

ELABORATO
STRALCIO PLANIMETRICO AREA IN FRANA N.6
- SEZ. 130-133
DCG05565

FILE NOME
DCG05565_STRALCIO PLANIMETRICO AREA IN FRANA N.6 - SEZ. 130-133
C.U.P.
I31B16000460002
C.I.G.
7085240D00
SCALA
1:500

PROGETTISTA
RTP:
GENERAL ENGINEERING SRL (Capogruppo mandatario)
Ing. Zosimo Giovanni MAIOLO
Ing. Antonio SCOCCA
RUP
Ing. Zosimo Giovanni MAIOLO
GRUPPO DI LAVORO
Ing. Carlo CAMILLERI
Ing. Nicola CAMILLERI
Arch. Francesco COVINO
Arch. Tito VELLA (mandante)
Ing. Francesco Junior MARCHESE (mandante)
Geol. Dott. Daniele PIPICELLI (mandante)
Geom. Nicola LAUDATO (mandante)

REVISIONE	DATA	OGGETTO	APPROVATO
0	Giugno 2018	Emissione - verifica intermedia RUP	Ing. Antonello SCOCCA