


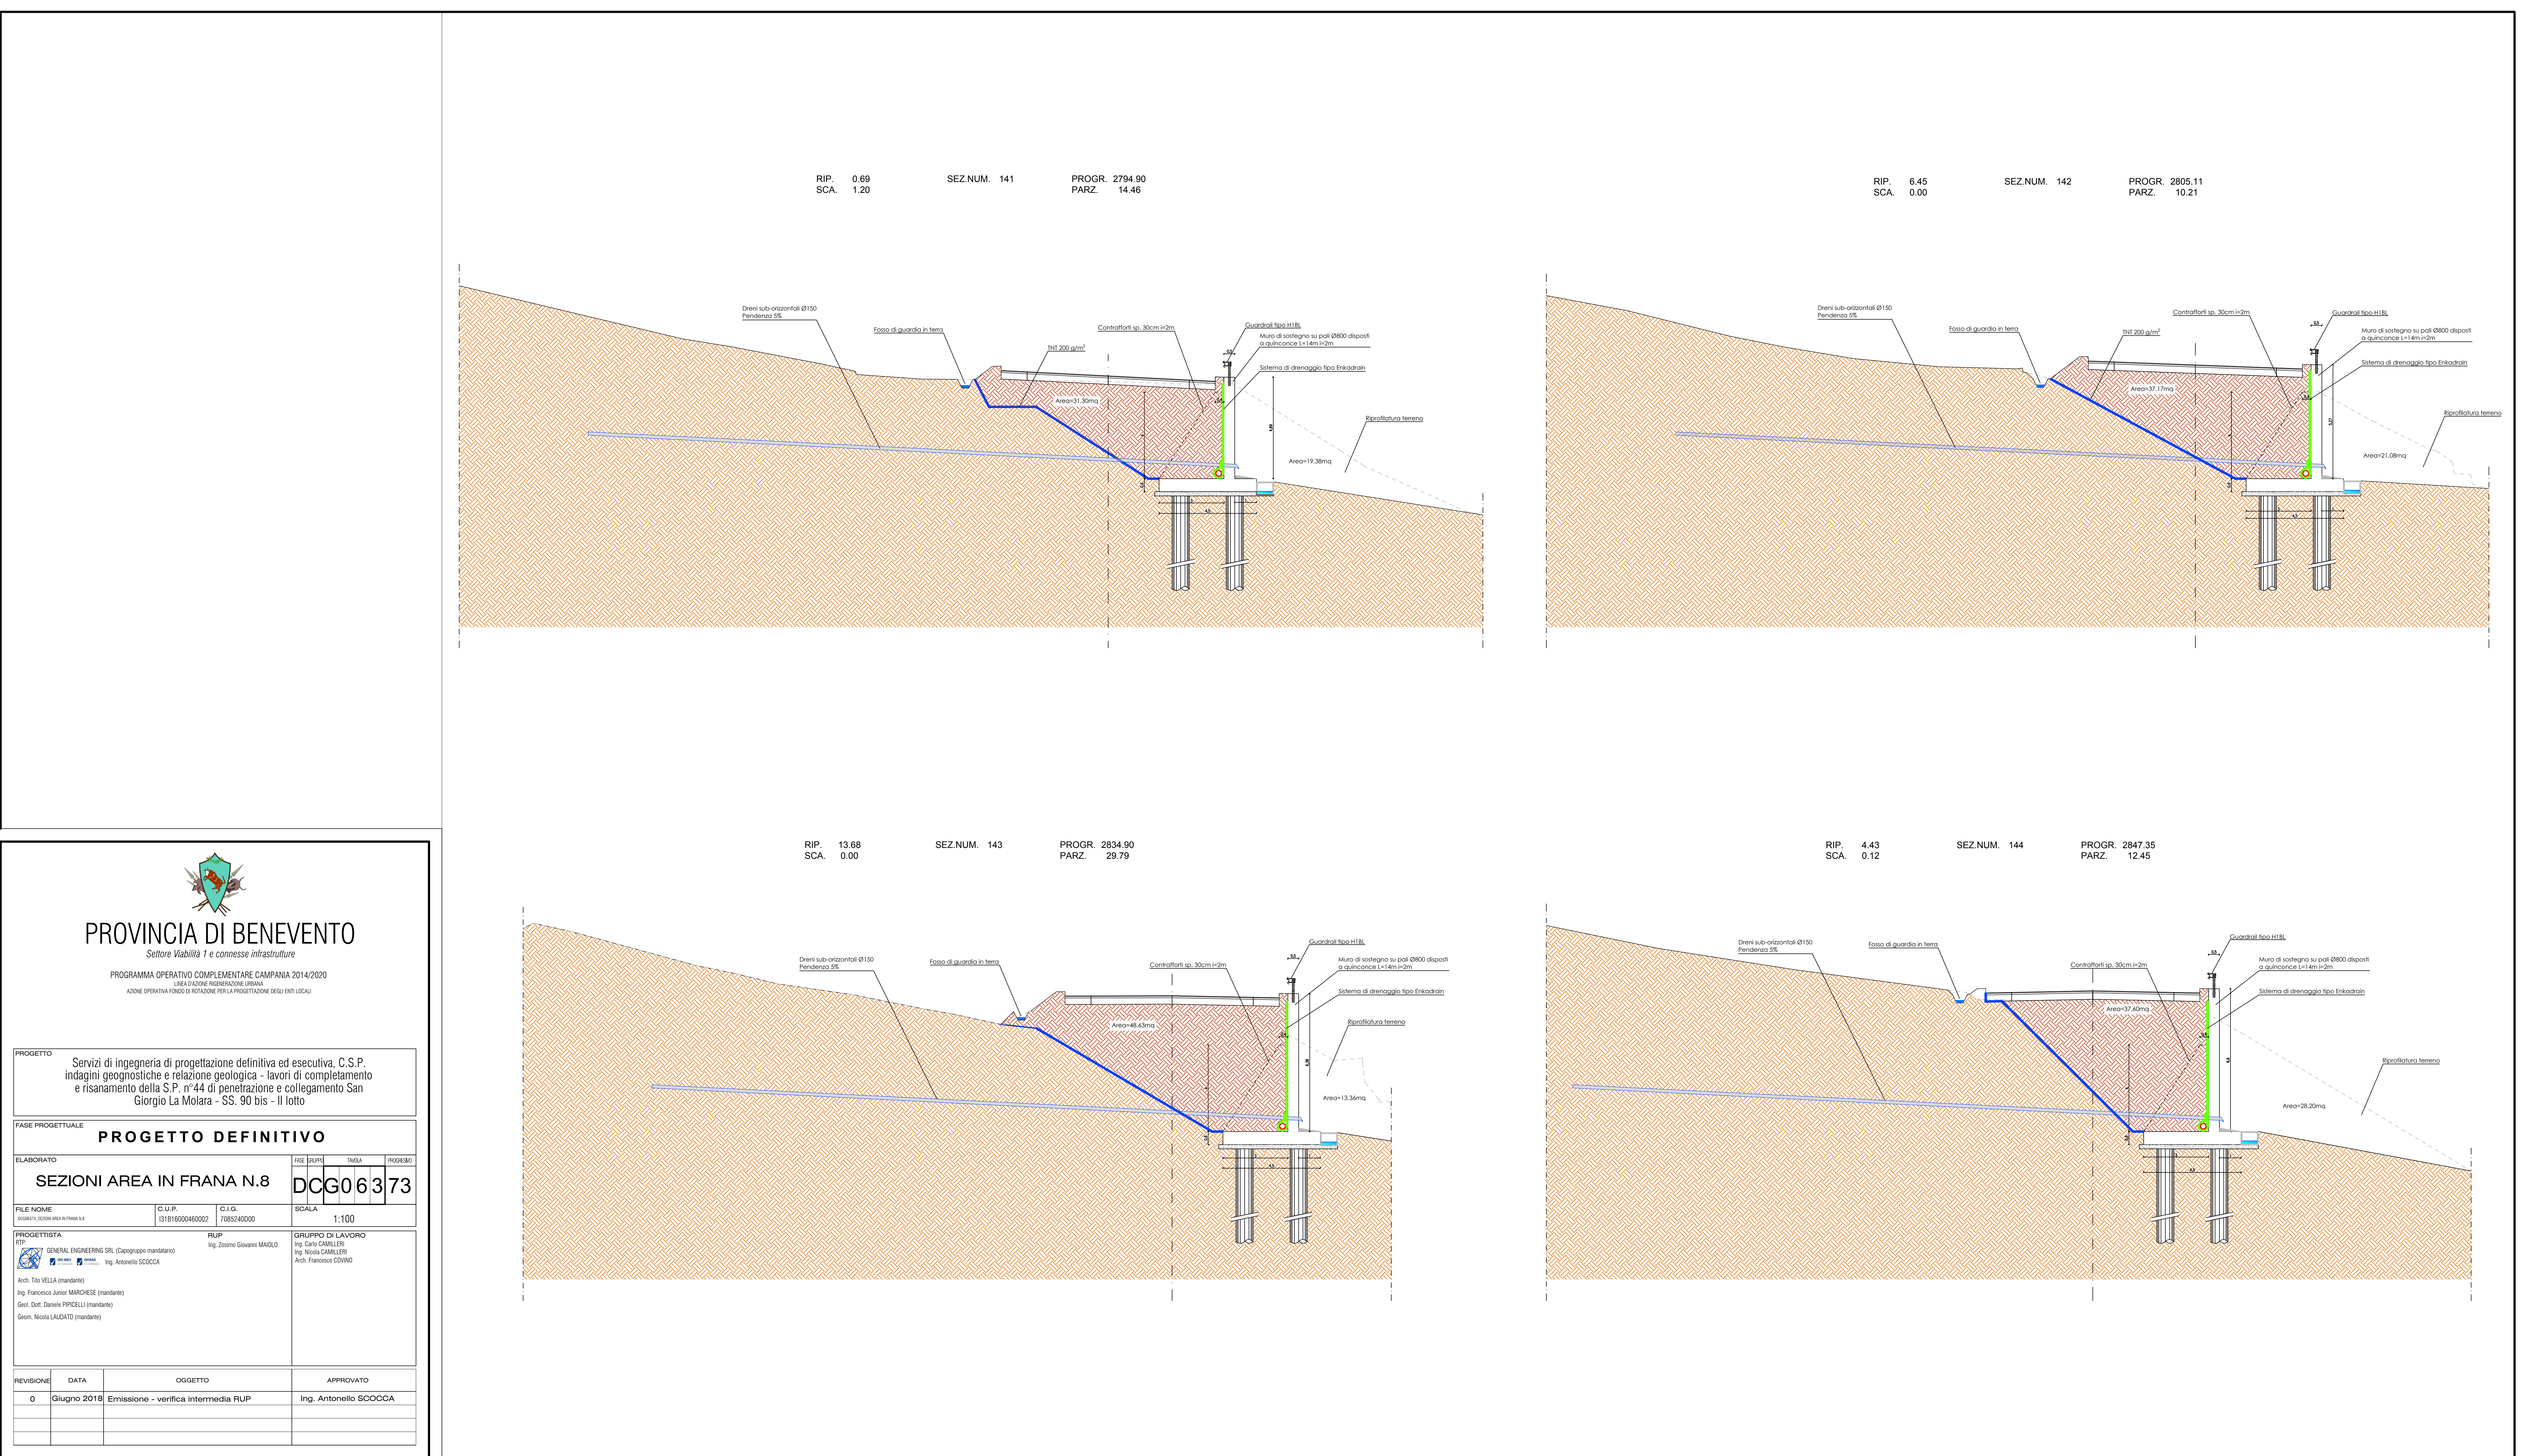



PROVINCIA DI BENEVENTO

Settore Viabilità 1 e connesse infrastrutture

PROGRAMMA OPERATIVO COMPLEMENTARE CAMPANIA 2014/2020
LINEA D'AZIONE RISTRUTTURAZIONE URBANA
AZIONE OPERATIVA FONDO DI ROTAZIONE PER LA PROGETTAZIONE DEGLI ENTI LOCALI

PROGETTO

Servizi di ingegneria di progettazione definitiva ed esecutiva, C.S.P. indagini geognostiche e relazione geologica - lavori di completamento e risanamento della S.P. n°44 di penetrazione e collegamento San Giorgio La Molara - SS. 90 bis - Il lotto

FASE PROGETTUALE

PROGETTO DEFINITIVO

ELABORATO	PROGETTO
SEZIONI AREA IN FRANA N.8	DCG06373

FILE NOME	C.U.P.	C.I.G.	SCALA
000001 - SEZIONI AREA IN FRANA N.8	131816000460002	7085240000	1:100

PROGETTISTA	RUP	GRUPPO DI LAVORO
RTP: GENERAL ENGINEERING SRL (Coordinatore mandante)	Ing. Zeno Giovanni MANOLO	Ing. Carlo CAMILLERI
Arch. Tito VELLA (mandante)		Ing. Nicola CAMILLERI
Ing. Francesco Junior MARCHESE (mandante)		Arch. Francesco COVINO
Geol. Dott. Daniele PIRELLI (mandante)		
Geom. Nicola LAUDATO (mandante)		

REVISIONE	DATA	OGGETTO	APPROVATO
0	Giugno 2018	Emissione - verifica intermedia RUP	Ing. Antonello SCOCOA

PROPRIETÀ RISERVATA A TITOLI DI LEASING - RIPRODUZIONE VIETATA ANCHE PARZIALE