




PIANTA

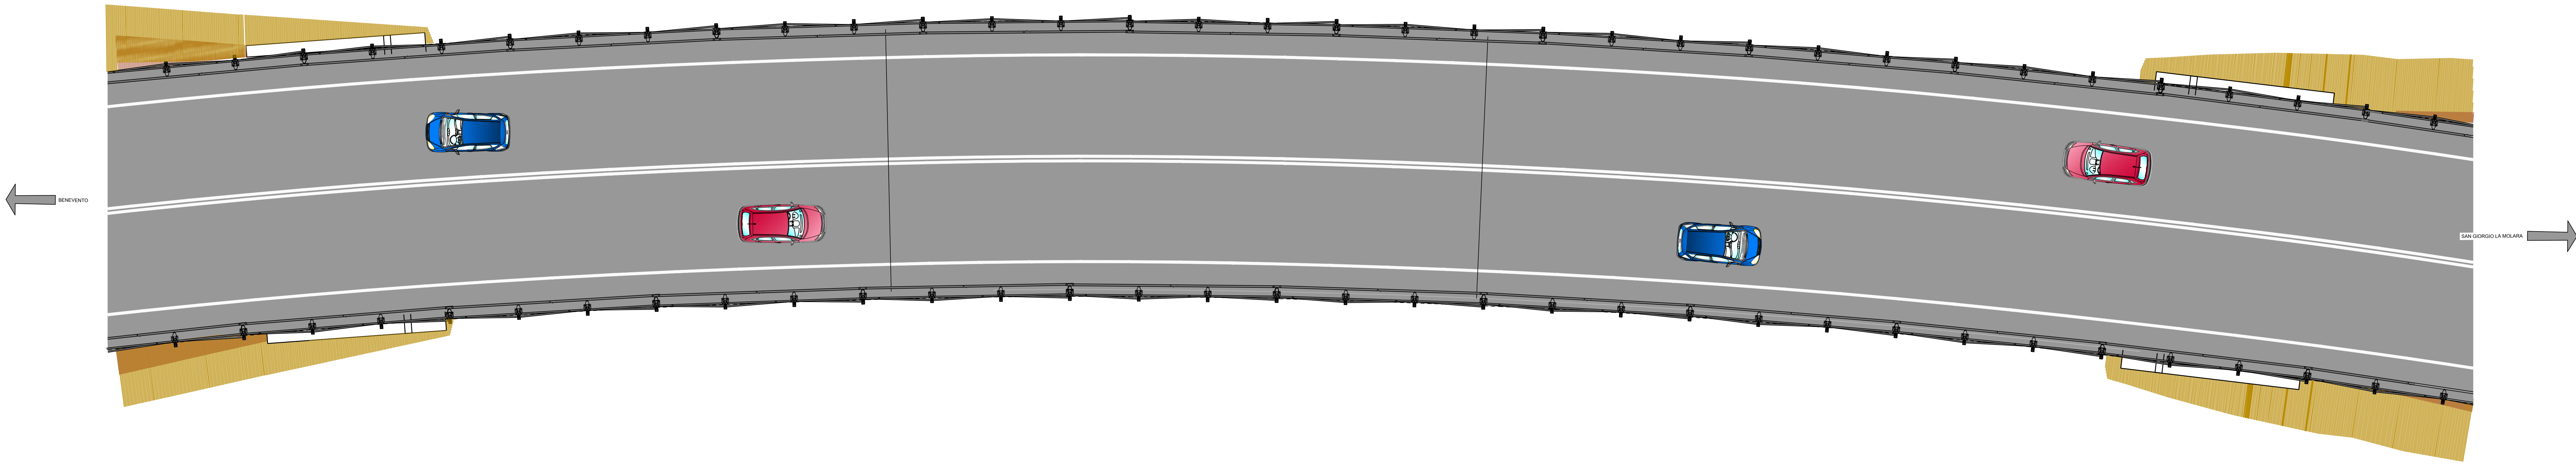



PROSPETTO

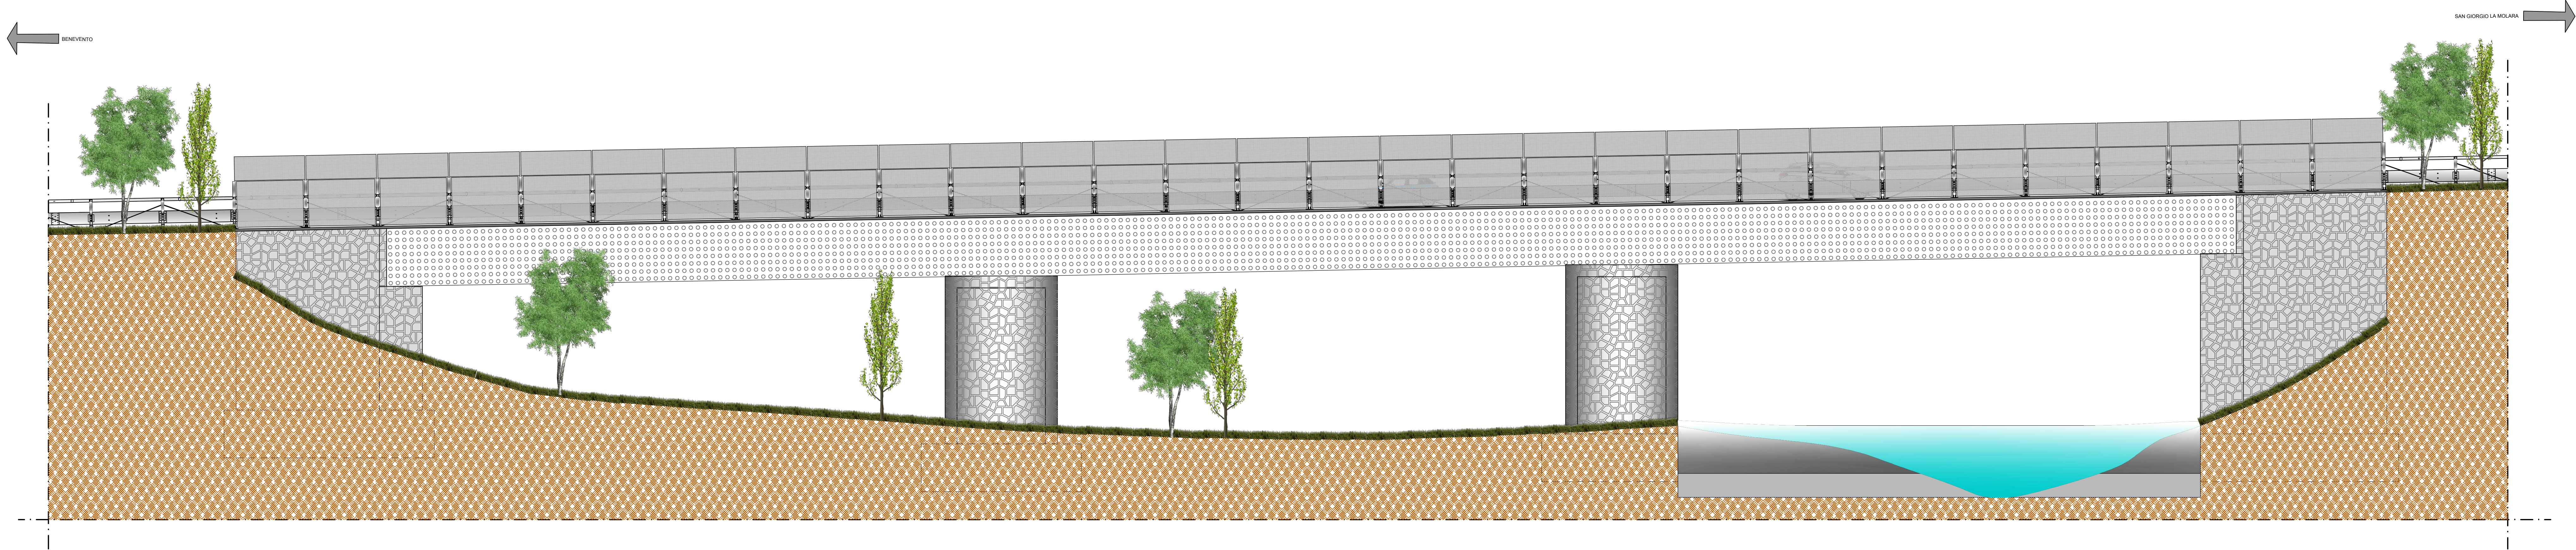

SEZIONE

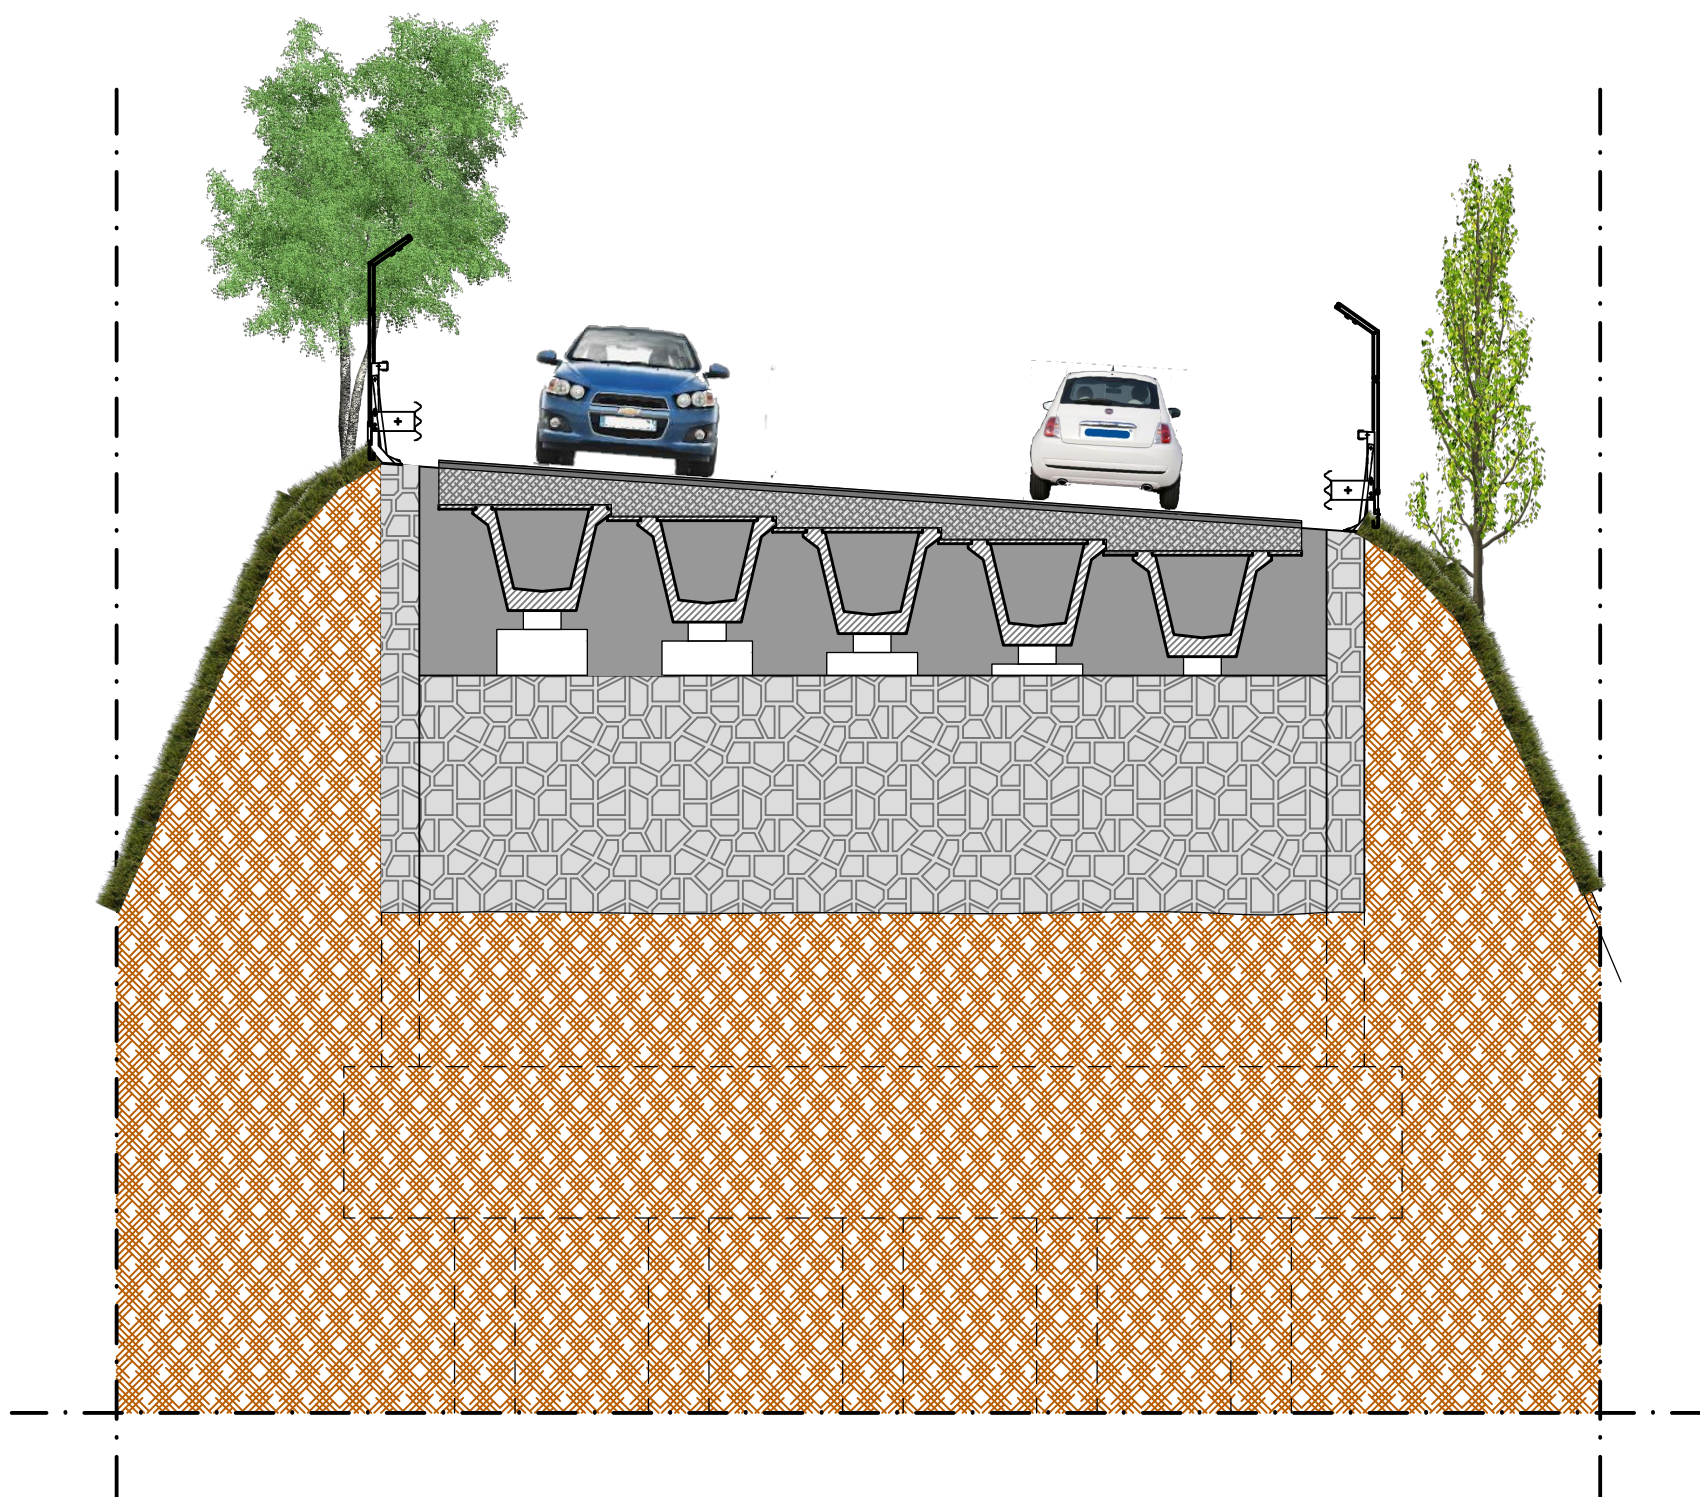

PARTICOLARI GUARDARAIL
scala 1:25

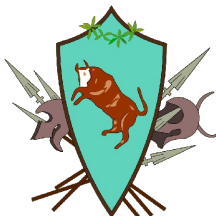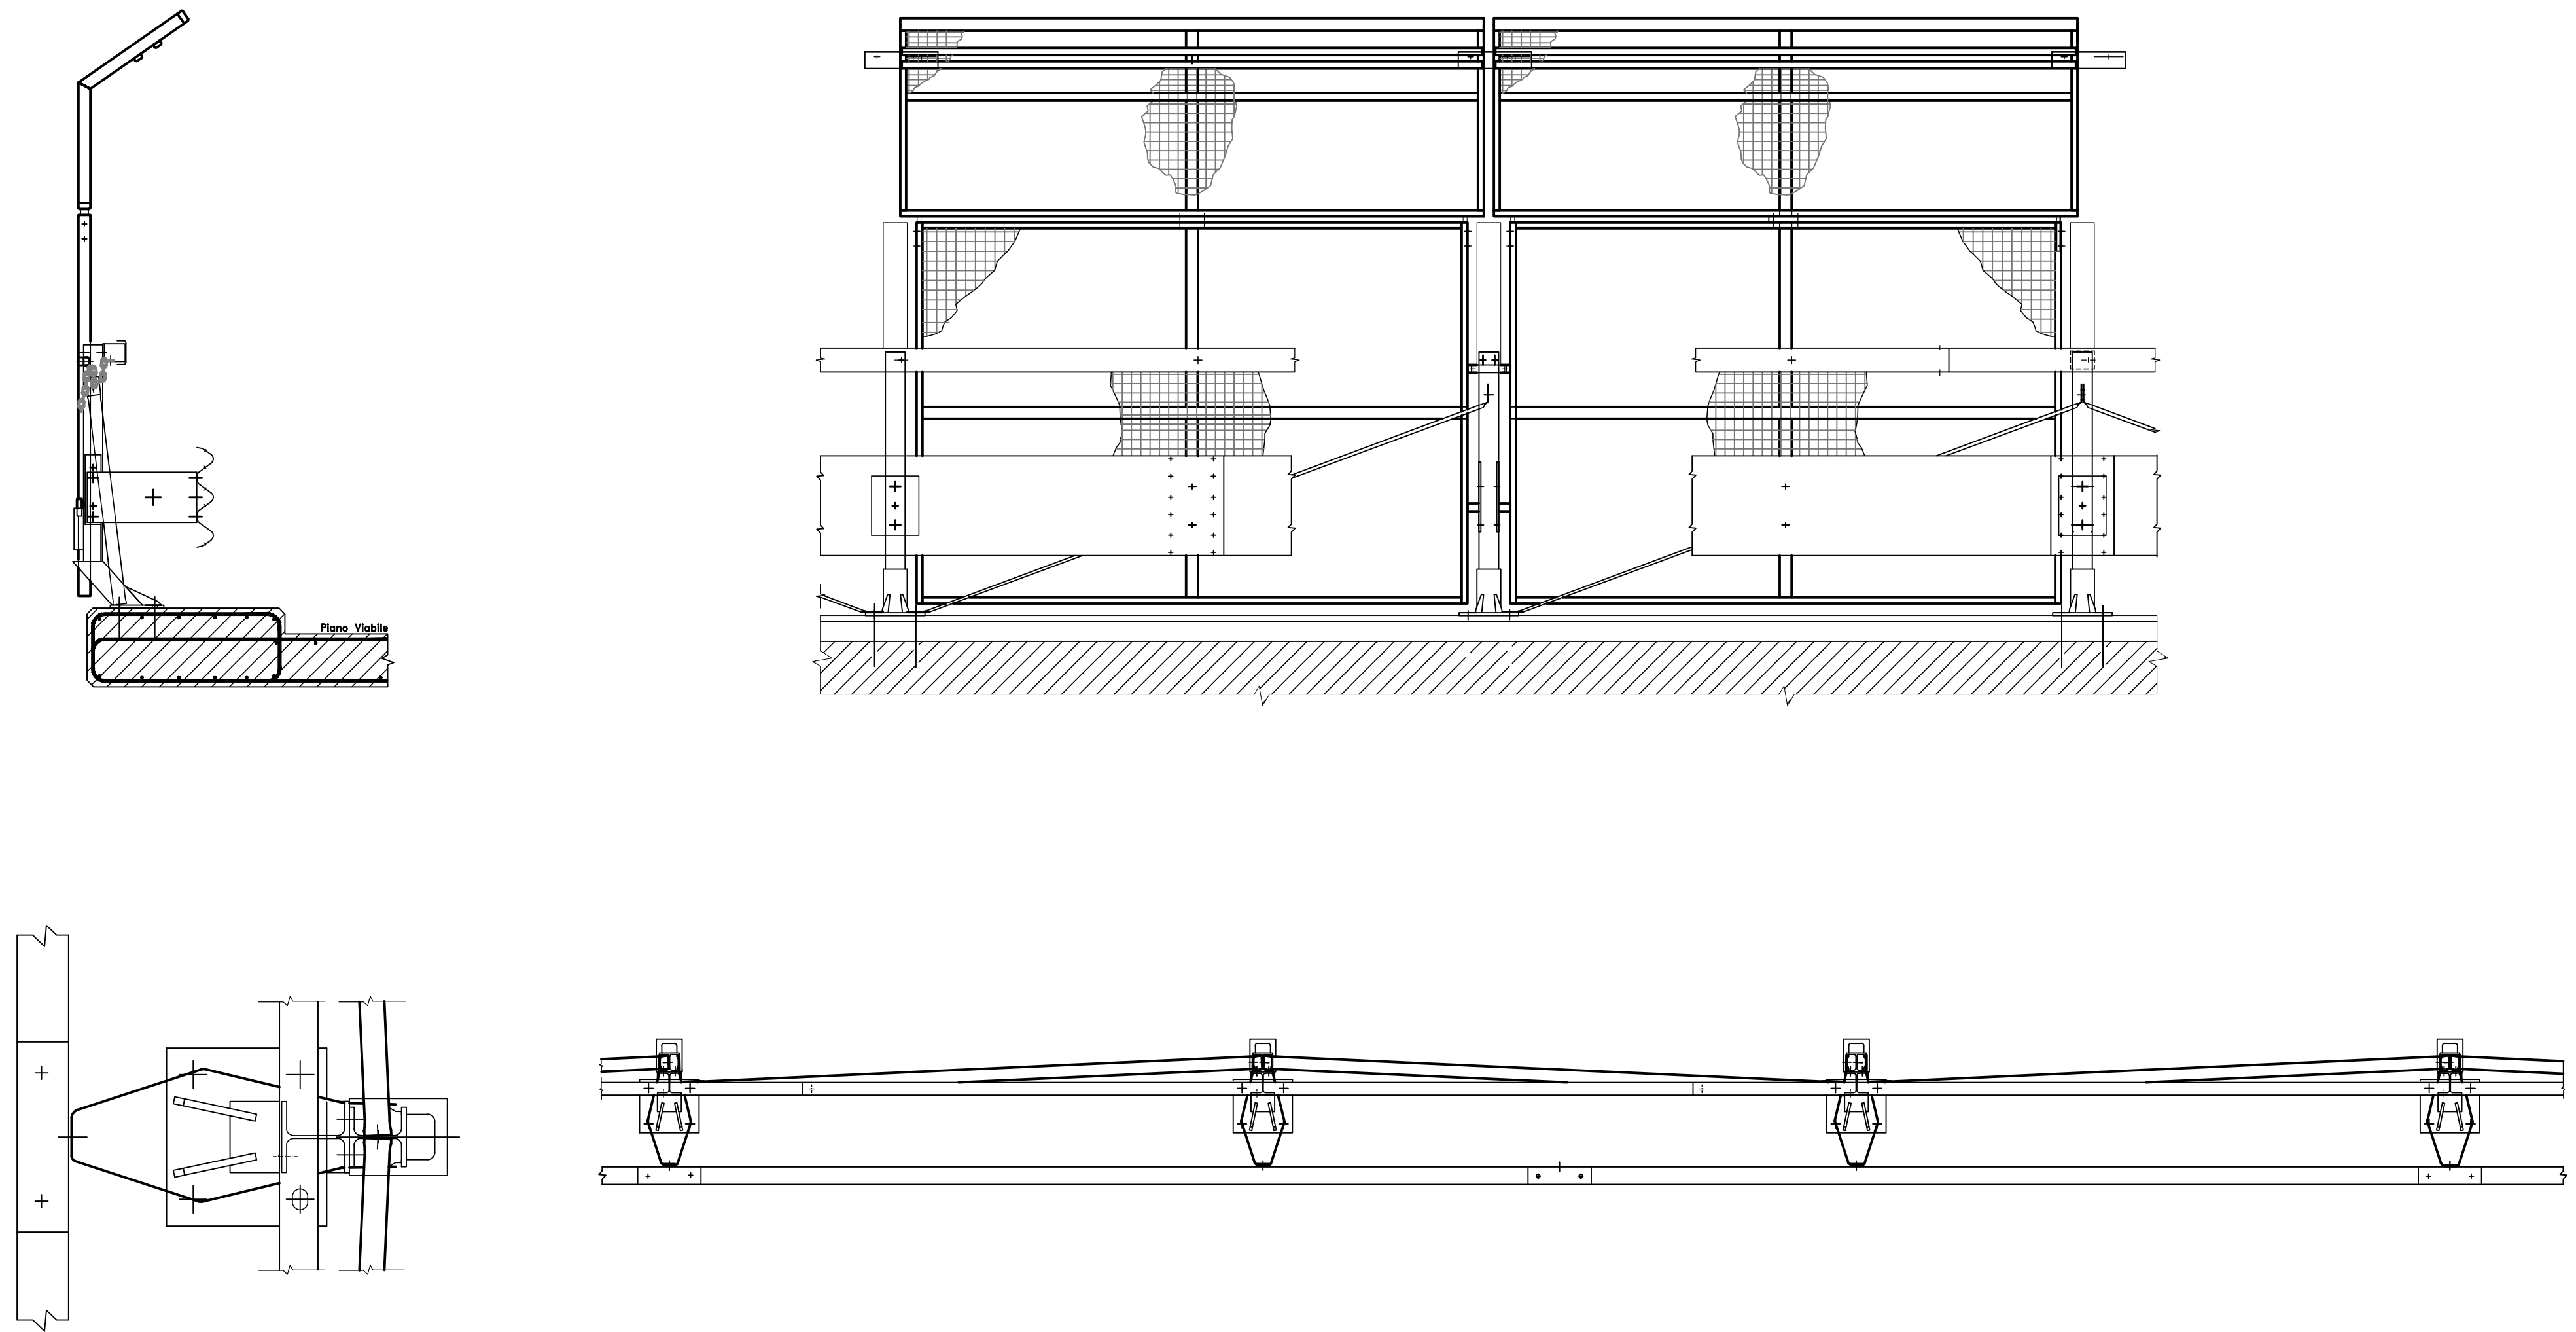

PROVINCIA DI BENEVENTO
Settore Viabilità 1 e connesse infrastrutture

PROGRAMMA OPERATIVO COMPLEMENTARE CAMPANIA 2014/2020
LINEA DI AZIONE RINNOVAMENTO URBANO
AZIONE OPERATIVA FONDO DI ROTAZIONE PER LA PROGETTAZIONE DEGLI ENTI LOCALI

PROGETTO Servizi di ingegneria di progettazione definitiva ed esecutiva, C.S.P., indagini geognostiche e relazione geologica - lavori di completamento e risanamento della S.P. n°44 di penetrazione e collegamento San Giorgio La Molara - SS. 90 bis - Il lotto			
FASE PROGETTUALE PROGETTO DEFINITIVO			
ELABORATO	VIADOTTO N°1 PIANTA - PROSPETTO - SEZIONE	FILE GRUPPI TAVOLA PROG. 06474	PROG. 06474
FILE NOME PROVINCIA DI BENEVENTO - SETTORE VIABILITA' 1	C.U.P. 151B16000460002	C.I.G. 7065240000	SCALA 1:100
PROGETTISTA RUP: GENERAL ENGINEERING SRL (Capogruppo mandataria) Ing. Antonio SIOCCA Arch. Tito VELLA (mandatario) Ing. Francesco Junior MARCHESE (mandatario) Geol. Dott. Daniele PICCOLI (mandatario) Geom. Nicola LAURATO (mandatario)	RUP: Ing. Saverio GIOVANNI MARZO	GRUPPO DI LAVORO Ing. Carlo CAMILLERI Ing. Nicola CAMILLERI Arch. Francesco COVINO	
REVISIONE	DATA	OGGETTO	APPROVATO
0	Giugno 2018	Emissione - verifica intermedia RUP	Ing. Antonello SCOCCA