




PIANTA

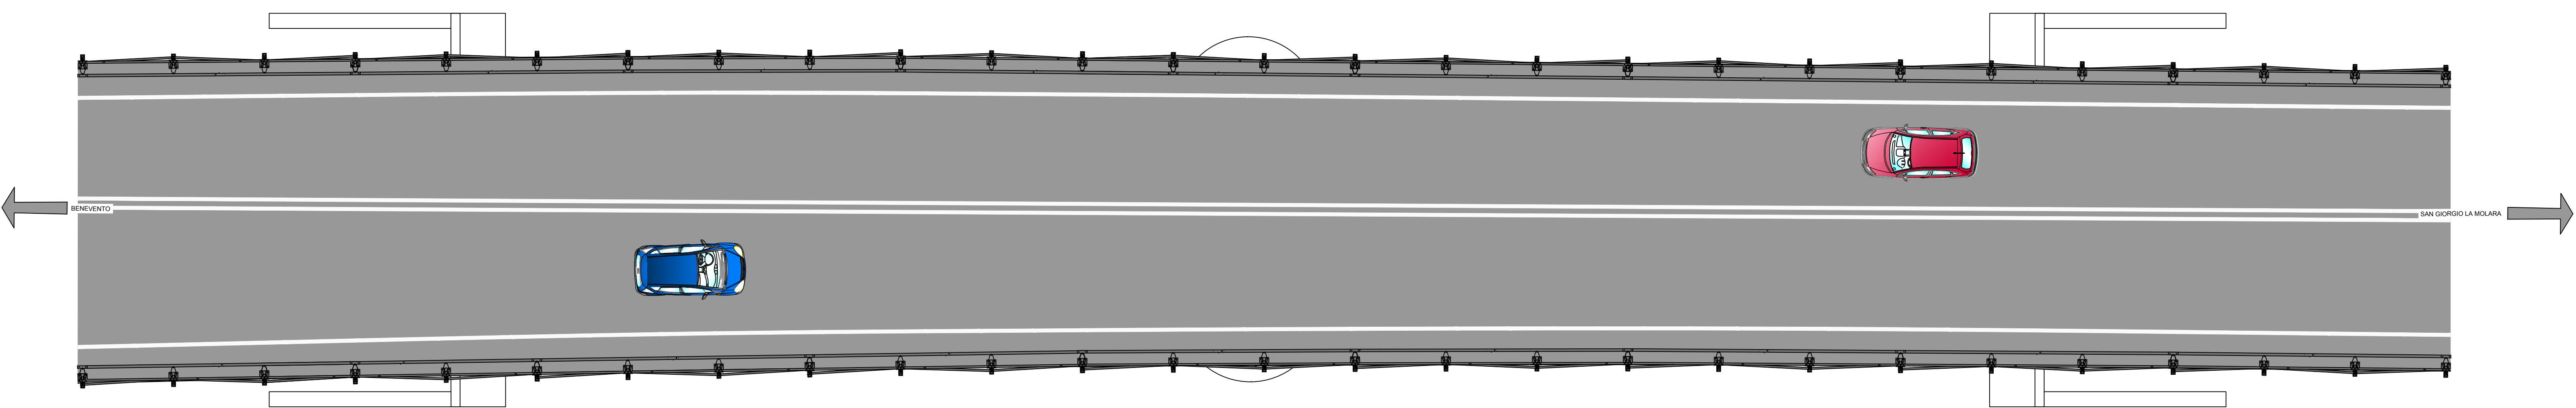


PROSPETTO

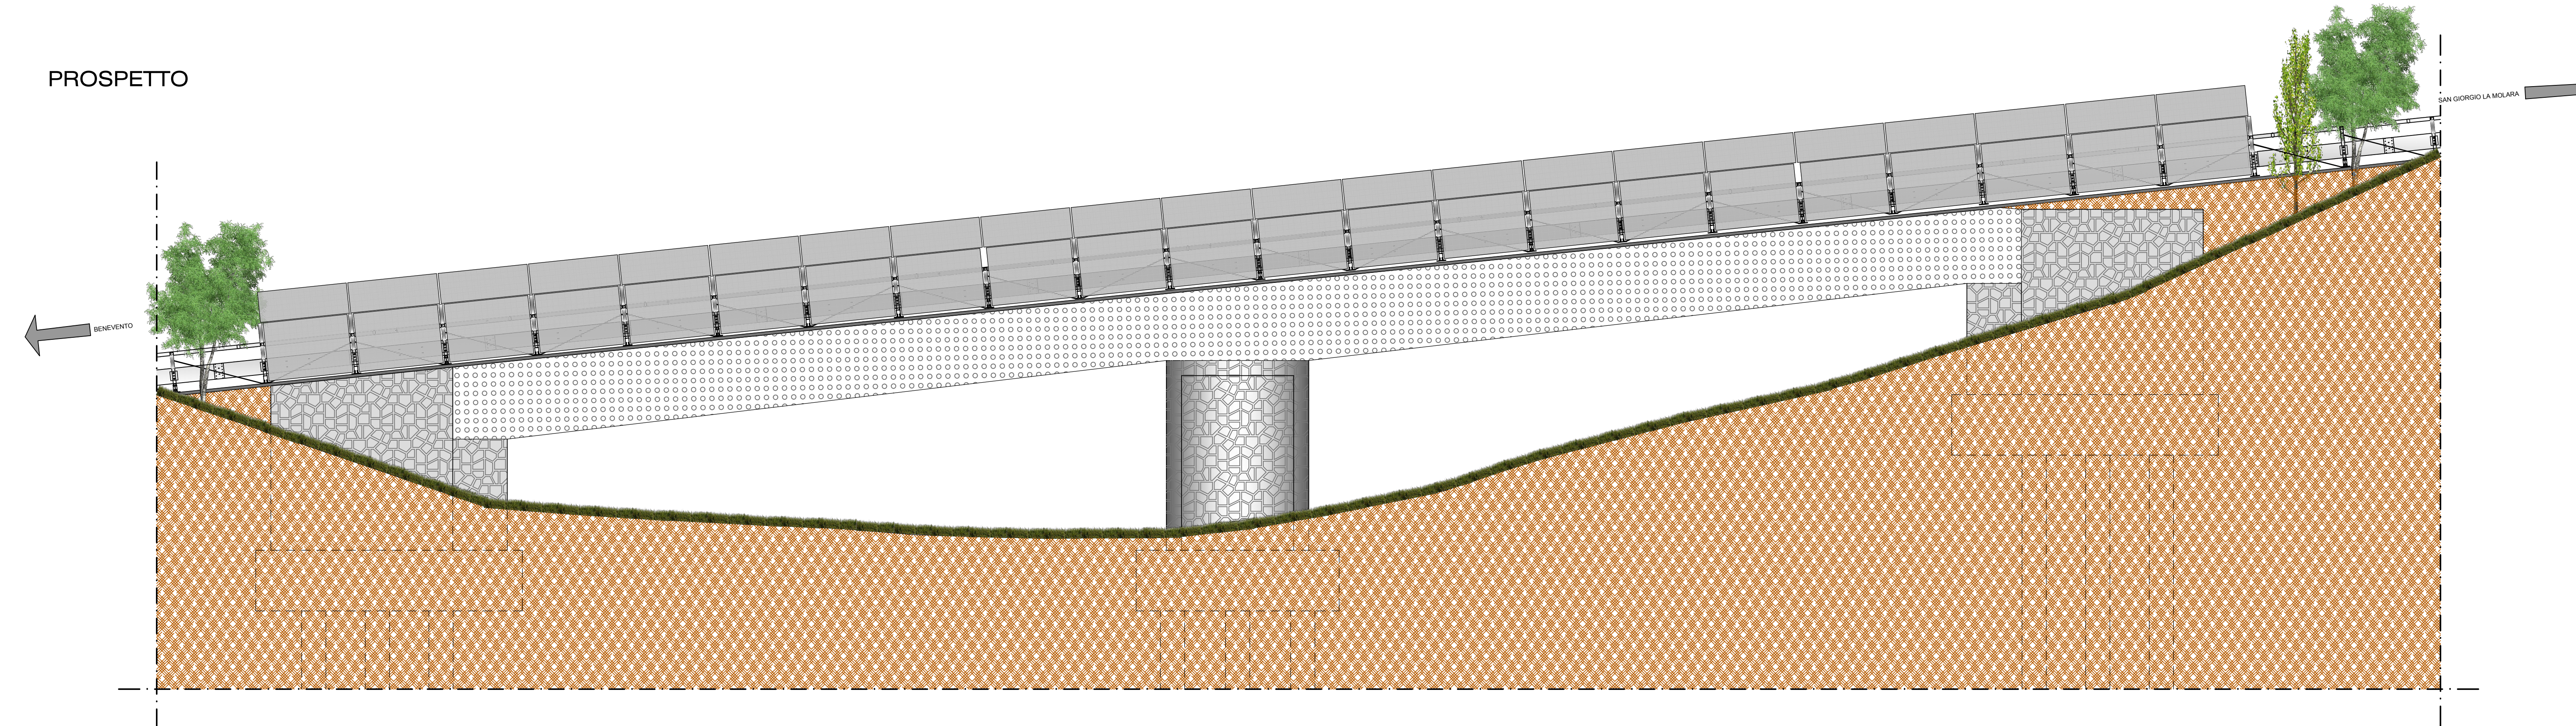


SEZIONE

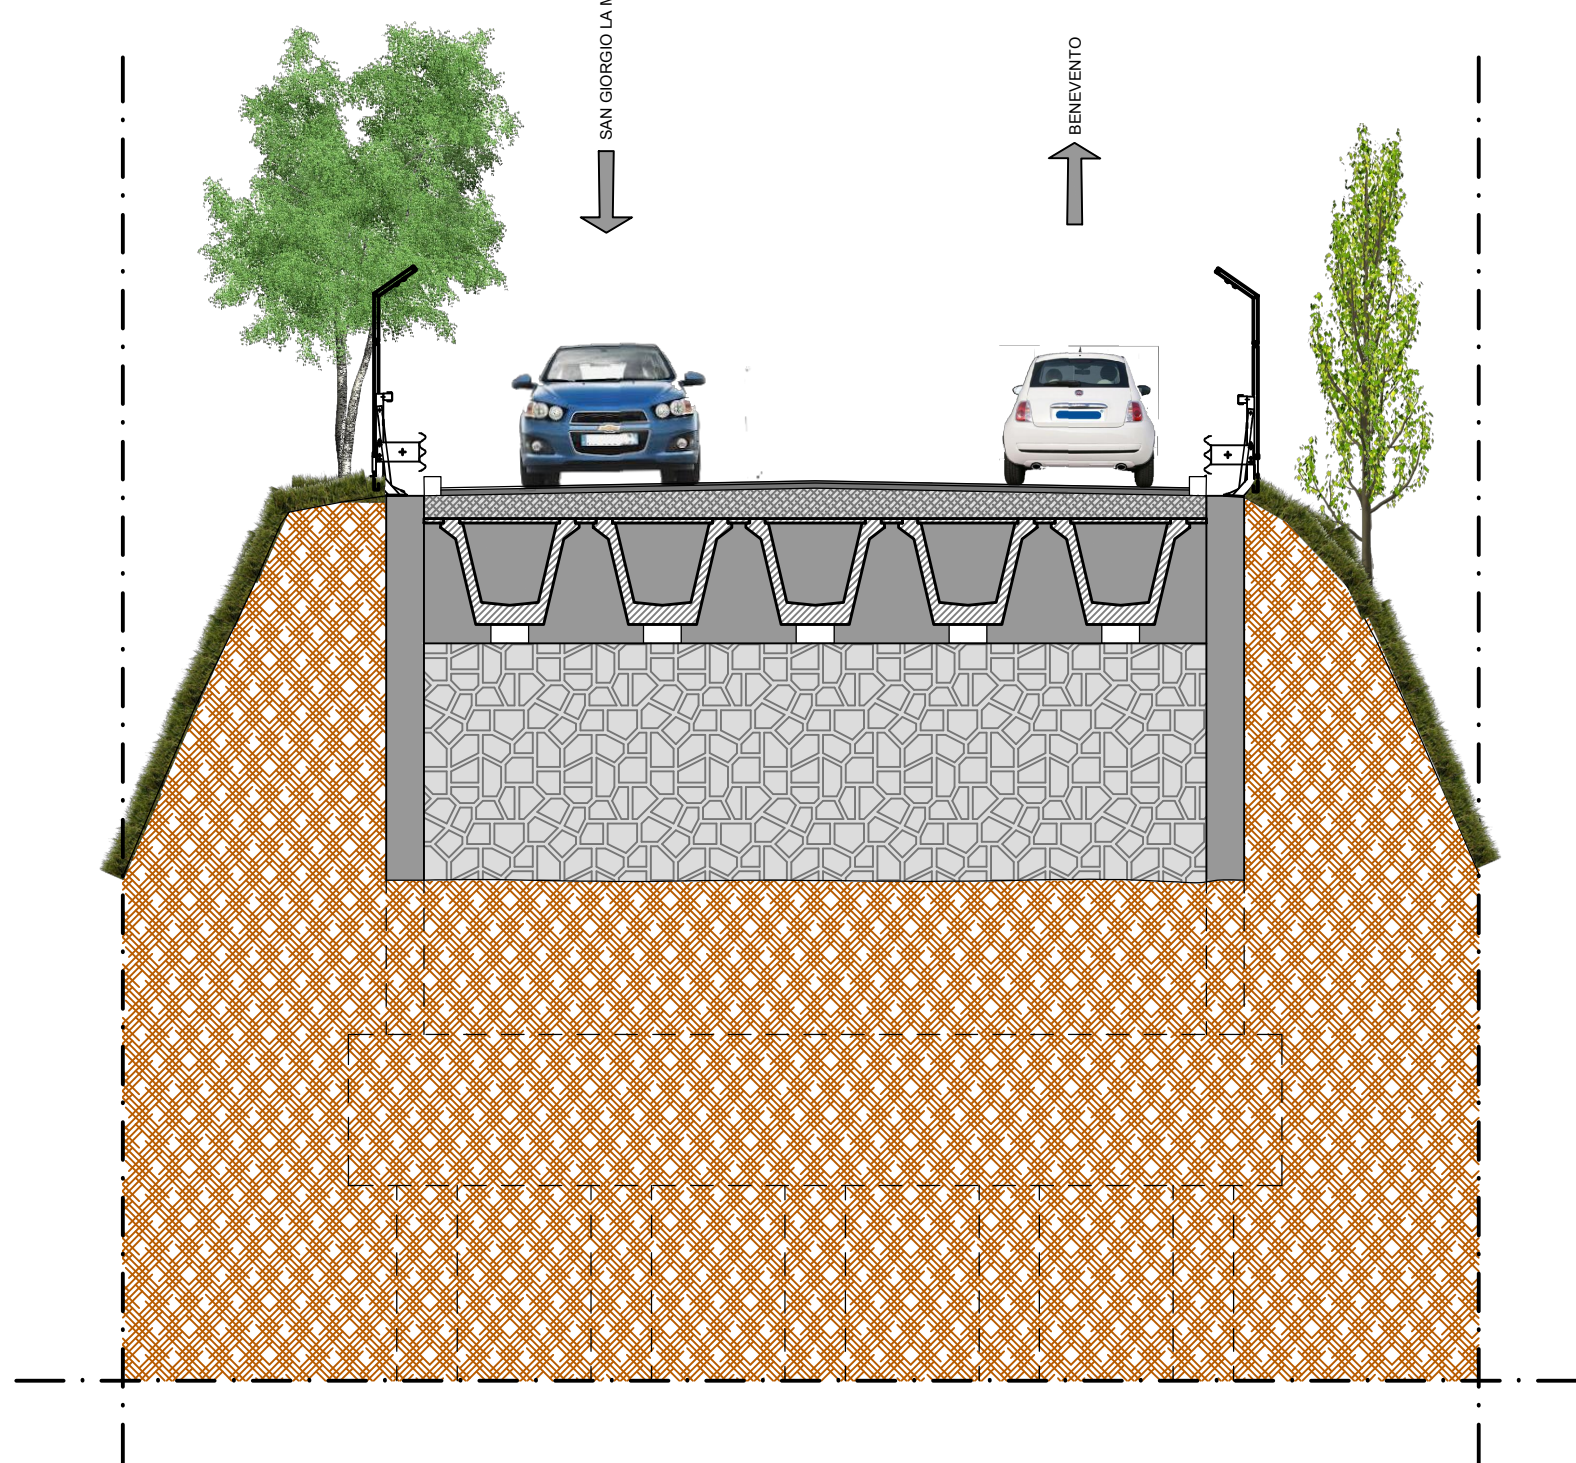

PARTICOLARI GUARDARAIL
scala 1:25

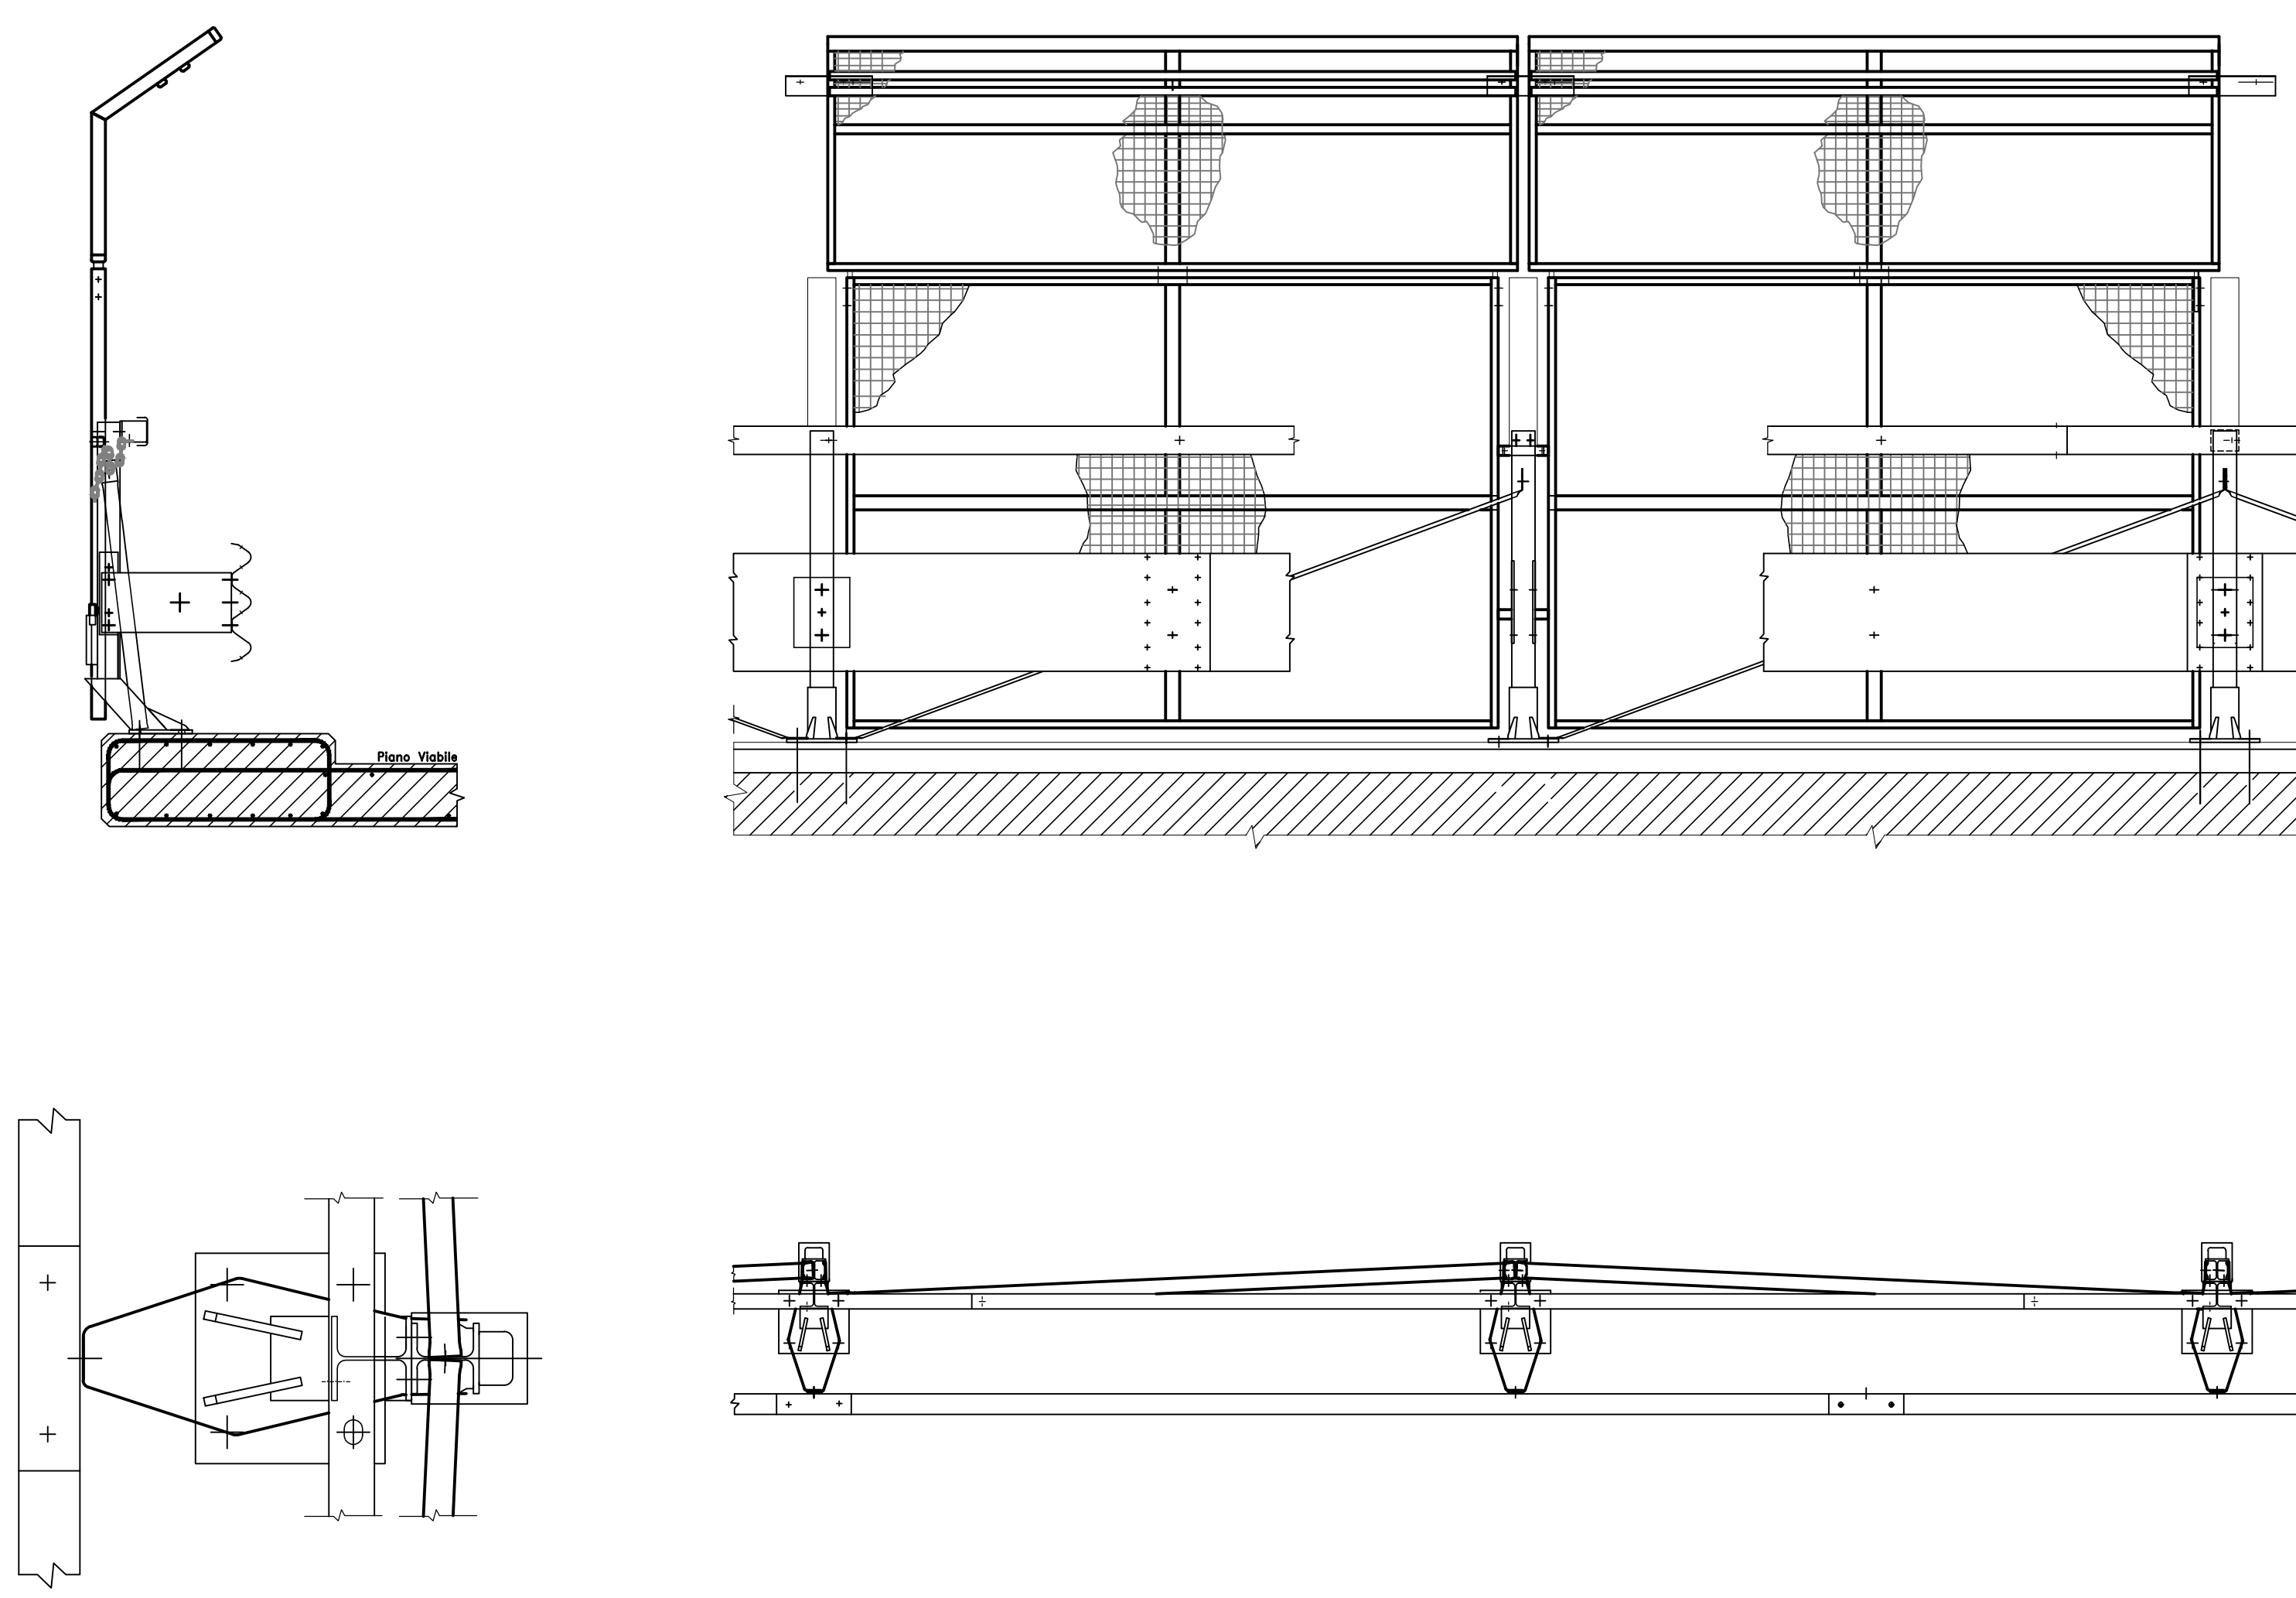

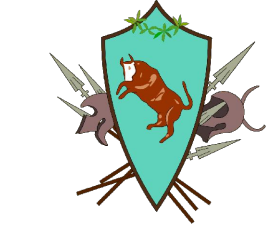

PROVINCIA DI BENEVENTO
Settore Viabilità 1 e connesse infrastrutture
PROGRAMMA OPERATIVO COMPLEMENTARE CAMPANIA 2014/2020
AZIONE OPERATIVA FONDO DI ROTAZIONE PER LA PROGETTAZIONE DEGLI ENTI LOCALI

PROGETTO

Servizi di ingegneria di progettazione definitiva ed esecutiva, C.S.P., indagini geognostiche e relazione geologica - lavori di completamento e risanamento della S.P. n°44 di penetrazione e collegamento San Giorgio La Molara - SS. 90 bis - Il lotto

FASE PROGETTUALE

PROGETTO DEFINITIVO

ELABORATO	VIADOTTO N°2 PIANTA - PROSPETTO - SEZIONE	FILE GRUPPI	TAVOLA	PROVERBO
FILE NOME	191816000460002	C.U.P.	191816000460002	SCALA
PROGETTISTA	RUP	GRUPPO DI LAVORO		
GENERAL ENGINEERING SRL (Capogruppo mandataria)	Ing. Saverio GIOVARELLI	Ing. Saverio GIOVARELLI		
Ing. Antonello SCOCCA	Ing. Nicola CAMILLERI	Ing. Nicola CAMILLERI		
Arch. Tito VELLA (mandante)		Arch. Francesco COVINO		
Ing. Francesco Junior MARCHESE (mandante)				
Geol. Dott. Daniele PIPICELLI (mandante)				
Geom. Nicola LAURATO (mandante)				

REVISIONE	DATA	OGGETTO	APPROVATO
0	Giugno 2018	Emissione - verifica intermedia RUP	Ing. Antonello SCOCCA

PROPRIETÀ RISERVATA A TITOLI DI LEASING - RIPRODUZIONE VIETATA ANCHE PARZIALE