


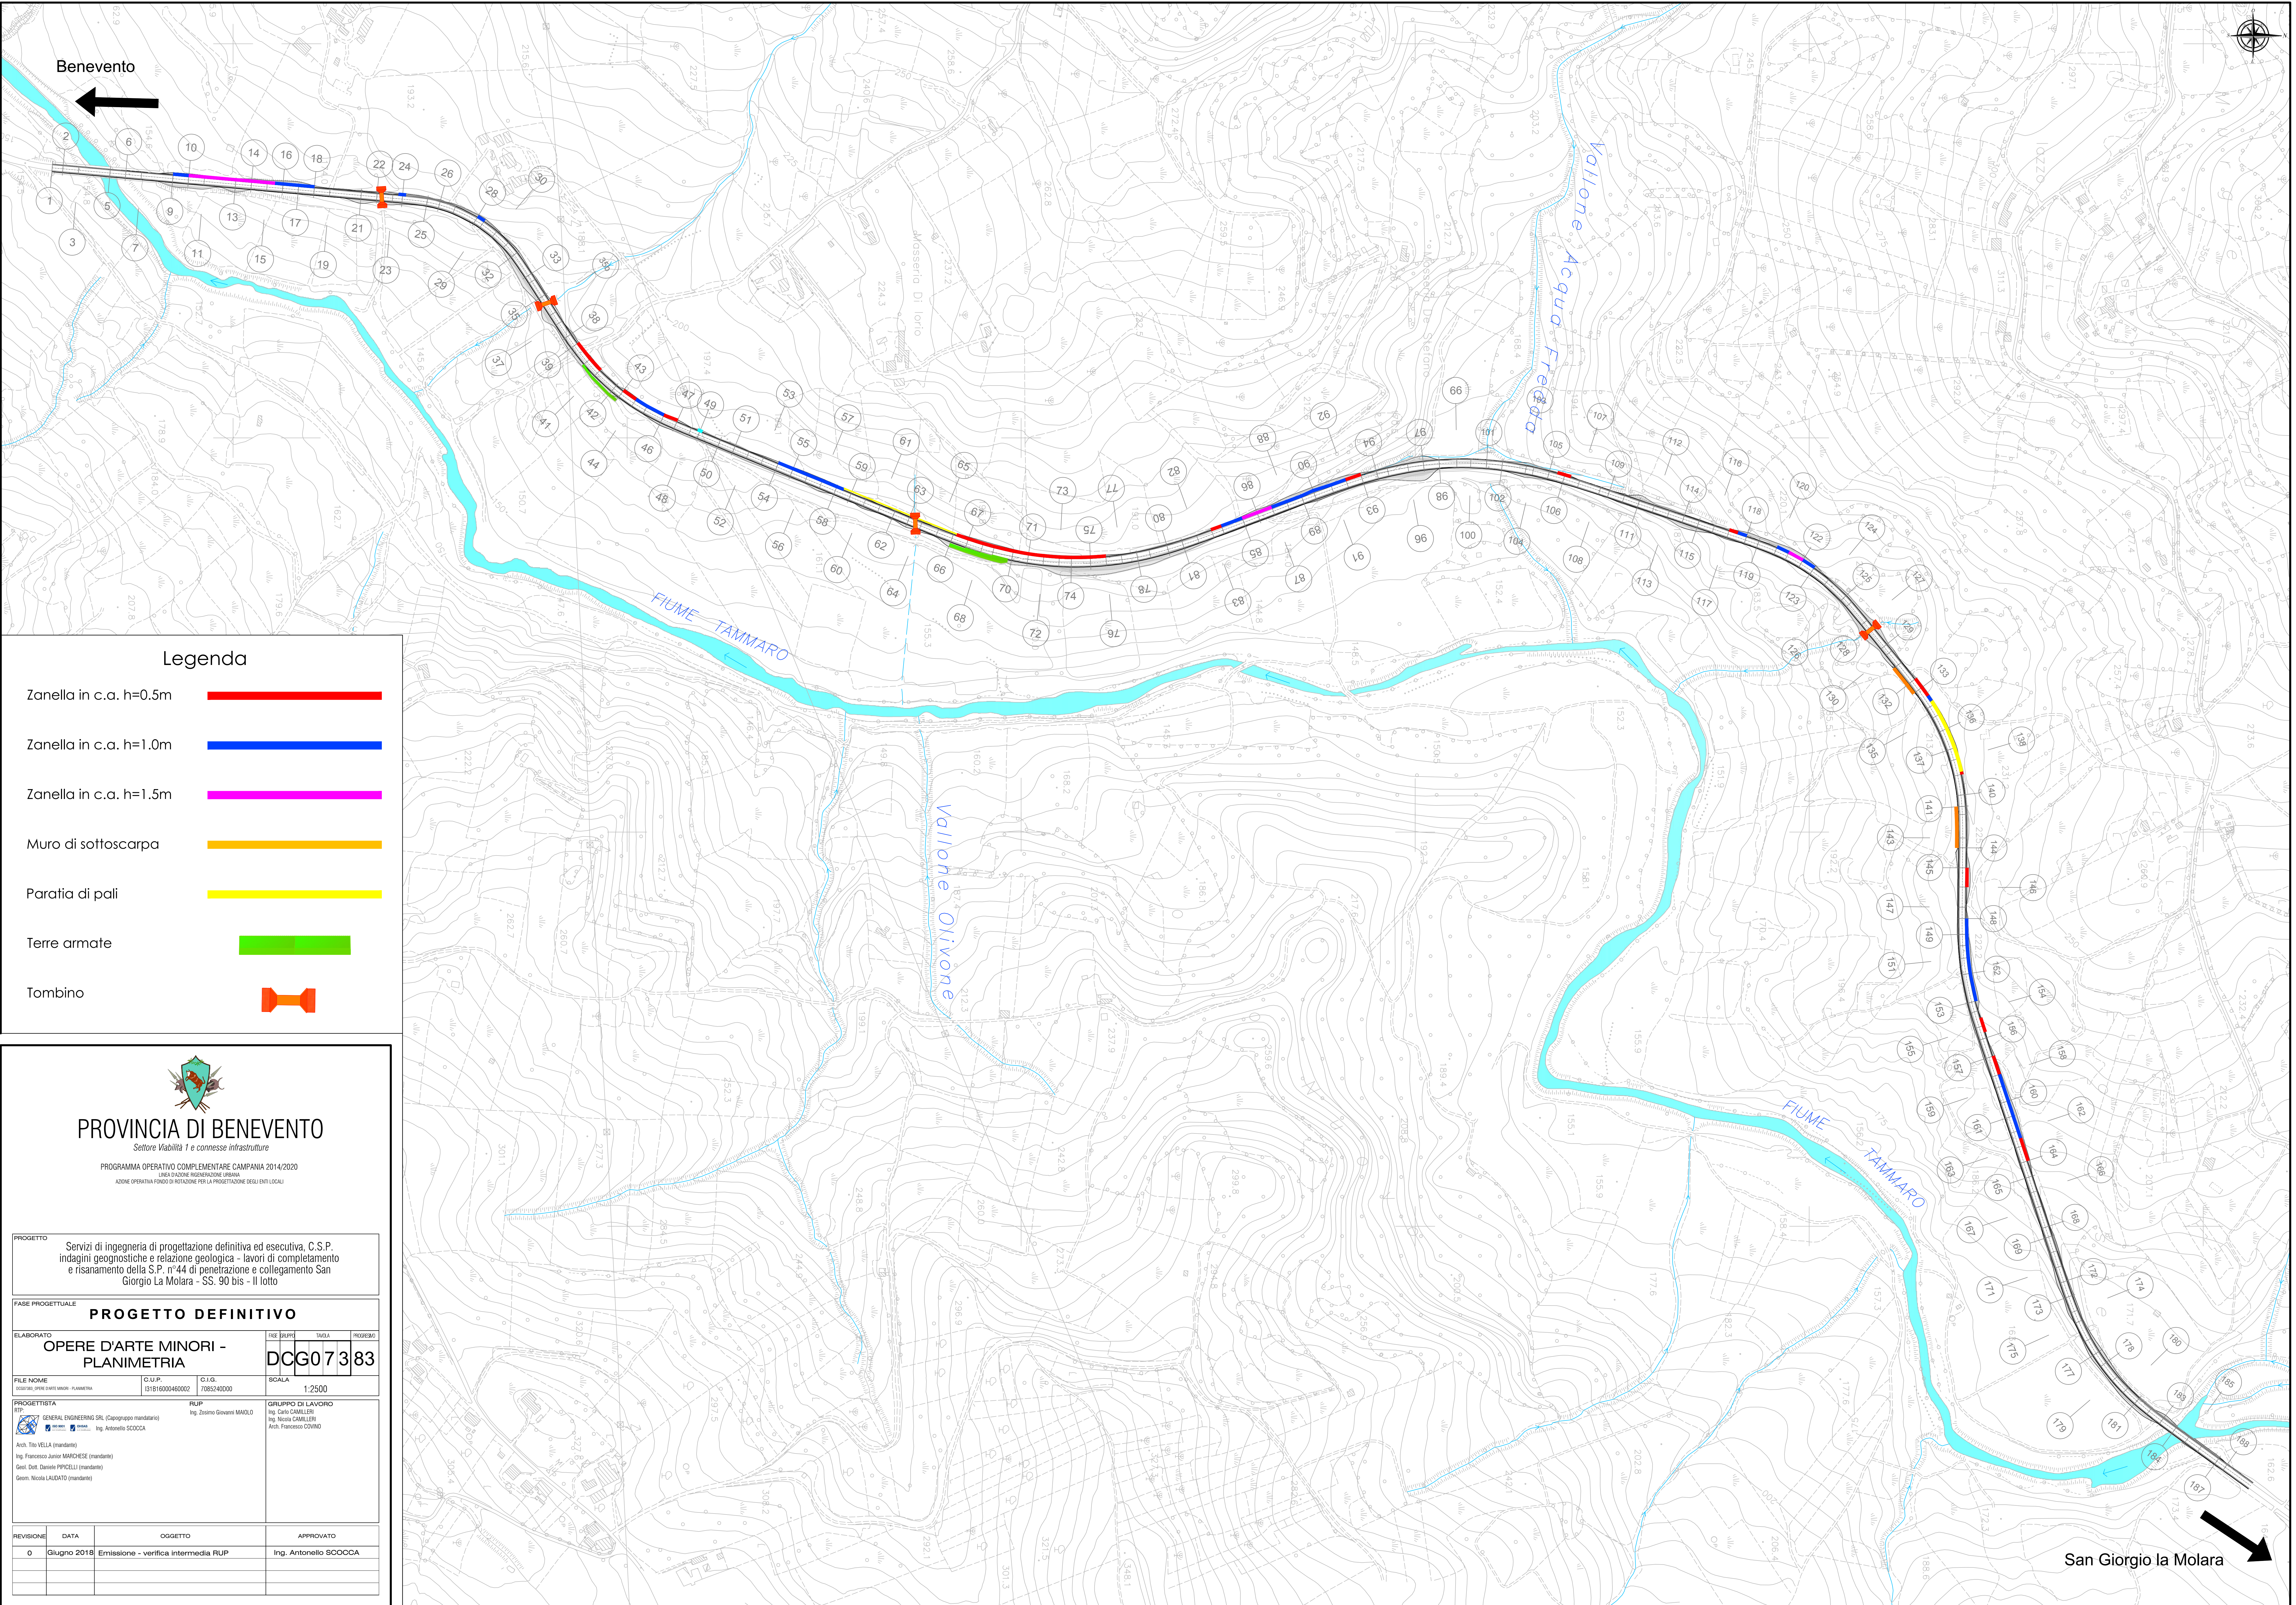

Legenda

Zanella in c.a. h=0.5m

Zanella in c.a. h=1.0m

Zanella in c.a. h=1.5m

Muro di sottoscarpa

Paratia di pali

Terre armate

Tombino

PROVINCIA DI BENEVENTO

Settore Viabilità 1 e connesse infrastrutture

PROGRAMMA OPERATIVO COMPLEMENTARE CAMPANIA 2014/2020

LINIA EXODINE BENEVENTINE URBANA

AZIONE OPERATIVA FONDO DI ROTAZIONE PER LA PROGETTAZIONE DEGLI ENTI LOCALI

PROGETTO

Servizi di ingegneria di progettazione definitiva ed esecutiva, C.S.P. indagini geognostiche e relazione geologica - lavori di completamento e risanamento della S.P. n°44 di penetrazione e collegamento San Giorgio La Molara - SS. 90 bis - Il lotto

FASE PROGETTUALE

PROGETTO DEFINITIVO

ELABORATO

OPERE D'ARTE MINORI - PLANIMETRIA

DCG07383

FILE NOME

C.U.P.

C.I.G.

SCALA

131B1600046002

7085240000

1:2500

PROGETTISTA

RUP

GRUPPO DI LAVORO

RTP: GENERAL ENGINEERING SRL (Coordinatore mandante)

Ing. Zeno Giovanni MACOL

Ing. Carlo CAMILLERI

Geol. Dott. Daniele PIRELLI (mandante)

Ing. Antonio SCOCOA

Arch. Nicola LAURATO (mandante)

REVISIONE

DATA

OGGETTO

APPROVATO

0

Giugno 2018

Emissione - verifica intermedia RUP

Ing. Antonello SCOCOA

PROPRIETÀ RISERVATA A TITOLI DI LEGGE - RIPRODUZIONE VIETATA ANCHE PARZIALE