



PROVINCIA DI BENEVENTO
Settore Gestione Territorio Risorse Idriche e Ambiente
Servizio Tutela Ambiente e Ciclo Rifiuti





PROGETTO DI FATTIBILITA' TECNICO - ECONOMICA

RIFUNZIONALIZZAZIONE DELLO STIR DI CASALDUNI (BN)


Elab.06

SEZIONI GENERALI – STATO DI FATTO

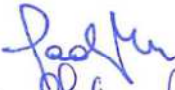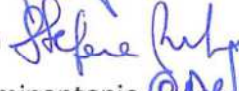
	Progettisti:	Ing. Borrelli Paola  Ing. Rispoli Stefania  Arch. De Santis Carminantonio 
	Responsabile del Servizio:	Ing. Fusco Gennaro 

Data: Novembre 2021


SEZIONE 3-3 (STATO DI FATTO) - Scala 1:200

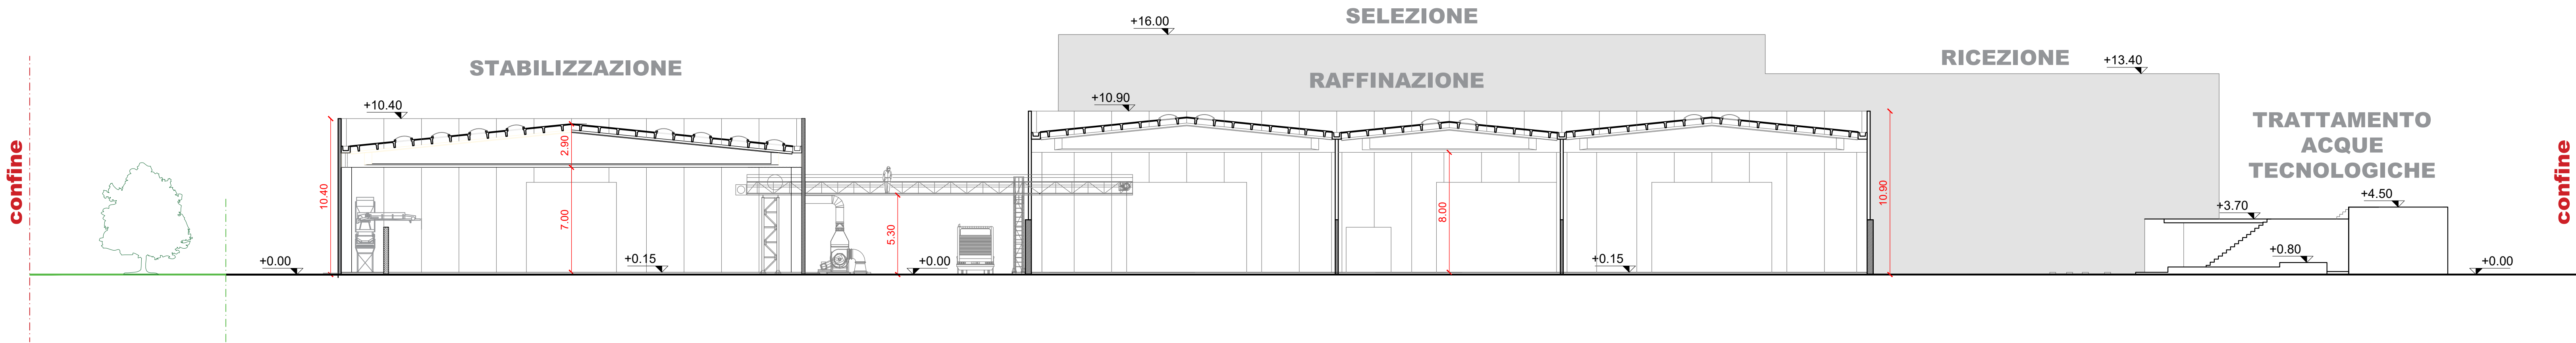

SEZIONE 1-1 (STATO DI FATTO) - Scala 1:200

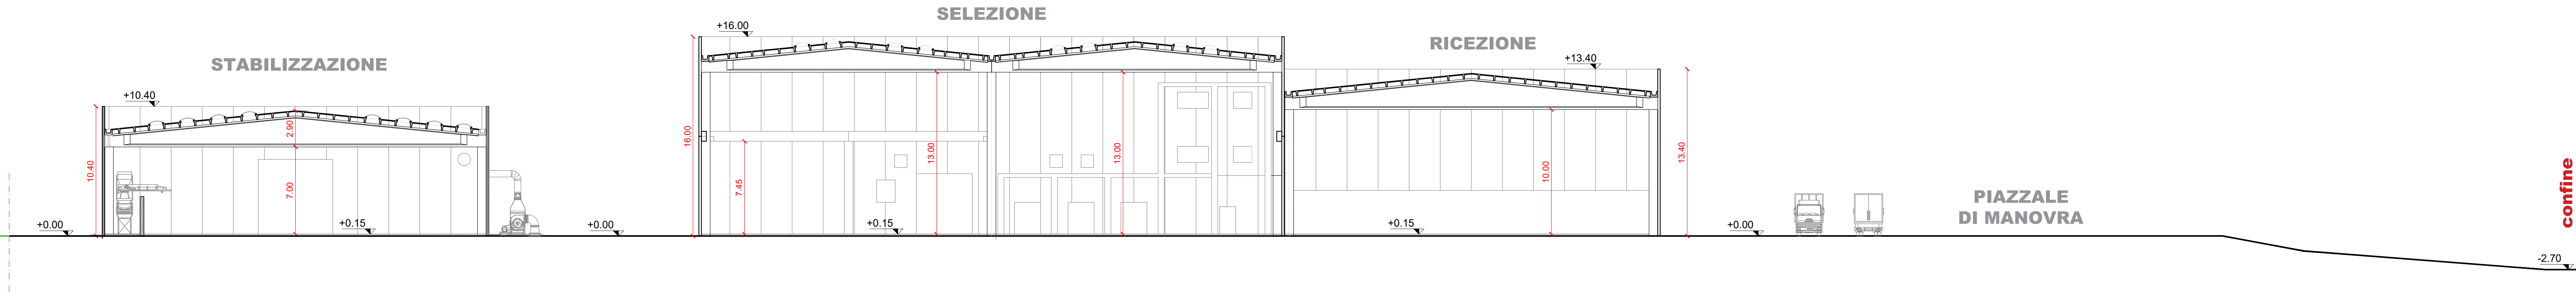

SEZIONE 2-2 (STATO DI FATTO) - Scala 1:200

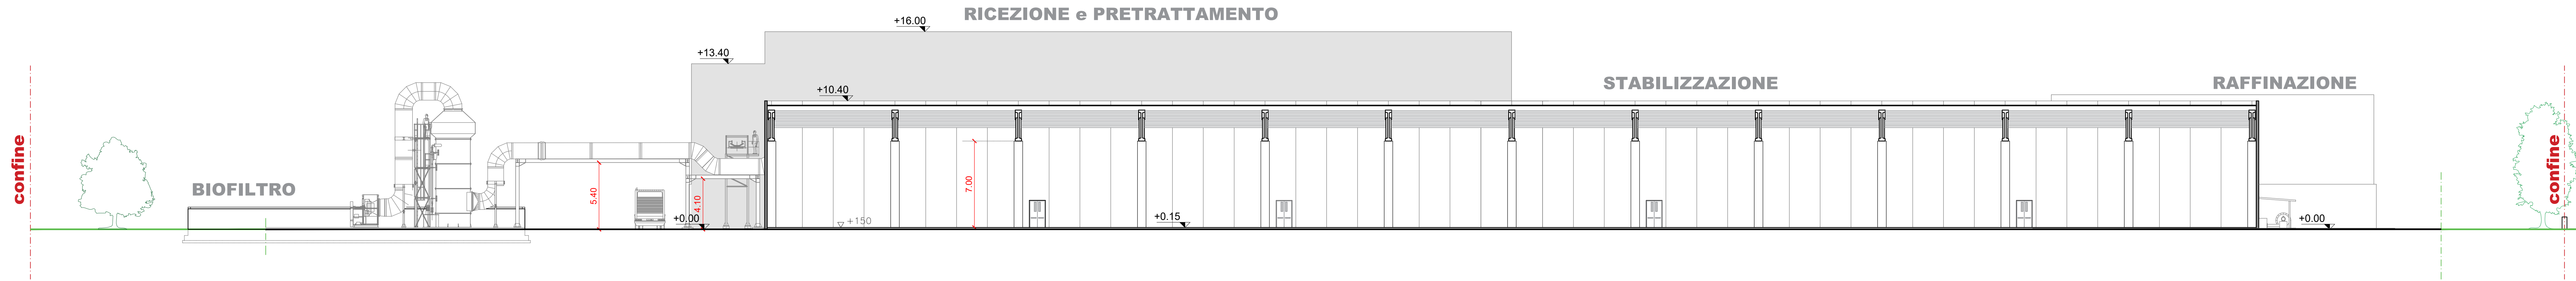

PLANIMETRIA DI RIFERIMENTO - KEY PLAN



REGIONE CAMPANIA
Struttura di Missione per lo Smaltimento
dei Rifiuti Stoccati in Balle

Progetto per la realizzazione di un impianto di trattamento della frazione organica
presso lo STIR di Casalduni (BN) - CUP B83G17010480006 - CIG 73326527D9



PROGETTO DEFINITIVO - RIFUNZIONALIZZAZIONE STIR

R.T.I. PROGETTAZIONE

MANDATARIA:



Studio T.En.
Studio Associato di Ingegneria
di Teneggi e Merendani
Ing. S. Teneggi



MANDANTI:



ARETHUSA S.R.L.
Ing. C. Ferone



MASCOLO INGEGNERIA S.R.L.
Ing. C. Mascolo
MASCOLO INGEGNERIA S.R.L.
Società Comunitaria e Progettazione Limitata
Via Asinara, 100 - 40139 BOLOGNA (BO) - ITALY
P.IVA 03111111111



TITOLO:

SEZIONI GENERALI
STATO DI FATTO

ELABORATO:

SDF_003

Revisione

Data

Emissione

Redatto

Verificato

Approvato

00

Luglio 2021

Prima emissione

VM

ST

ST

SCALA:

1:200

RESPONSABILE DEL PROCEDIMENTO

Arch. Giuseppe Luongo

SUPPORTO AL RUP

Avv. Adriana Di Meglio
Ing. Fabiana Praitano

IL DIRIGENTE UOD 700501

Ad interim
Dott.ssa Lucia Pagnozzi