

DOCUMENTAZIONE FOTOGRAFICA DELL'AREA




PLANIMETRIA GENERALE AREA D'INTERVENTO
E CONI OTTICI
Scala 1 : 200




LEGENDA

- Tratto di muro a rischio crollo
- Tratti di muri notevolmente degradati
- Zanella in cls
- Pozzetti fogna


PROFILO ALTIMETRICO
Scala Altezze 1:200
Scala Lunghezze 1:200

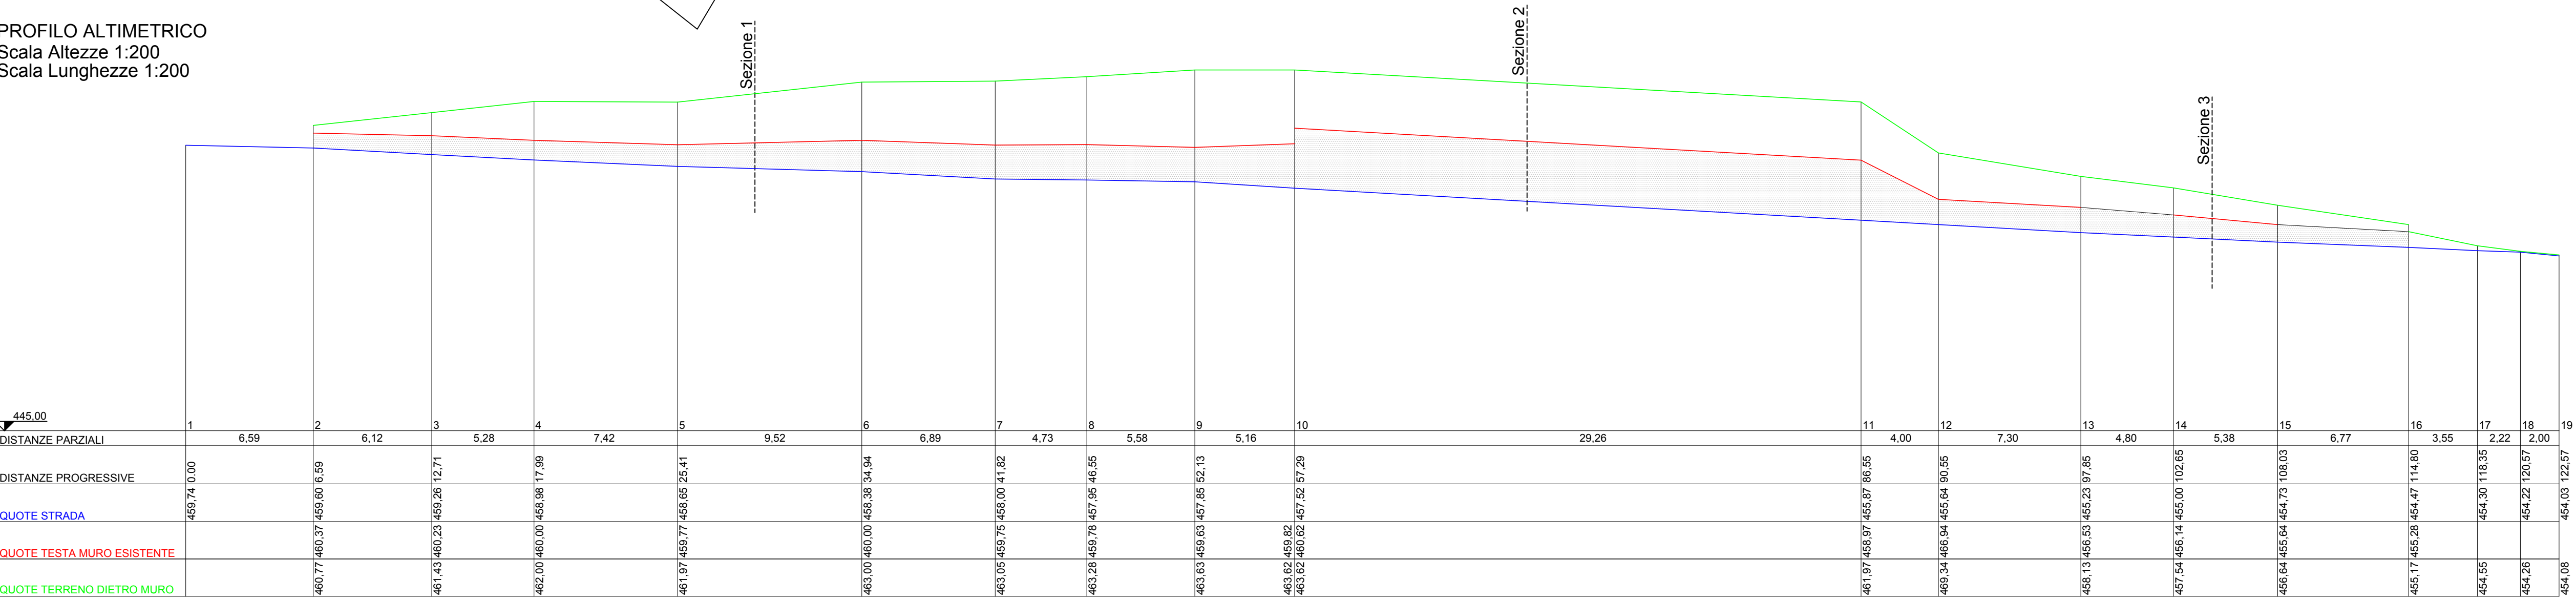


SEZIONE 1
Scala 1 : 50

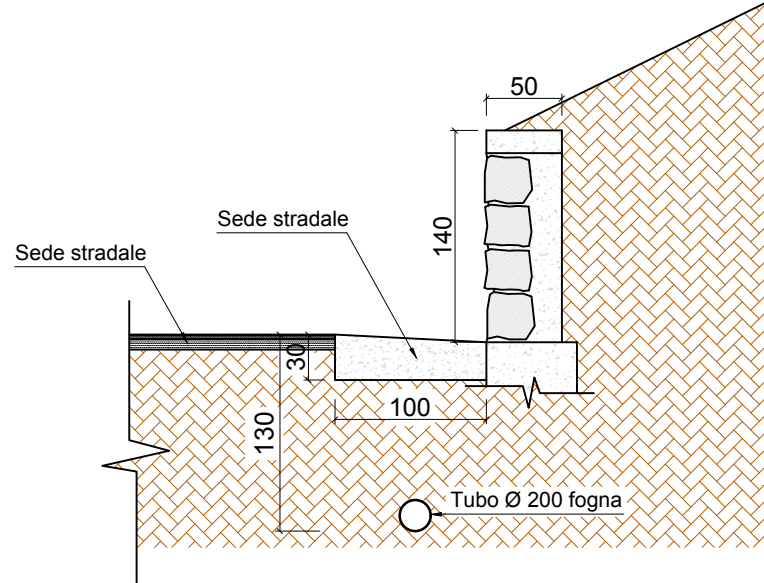

SEZIONE 2
Scala 1 : 50

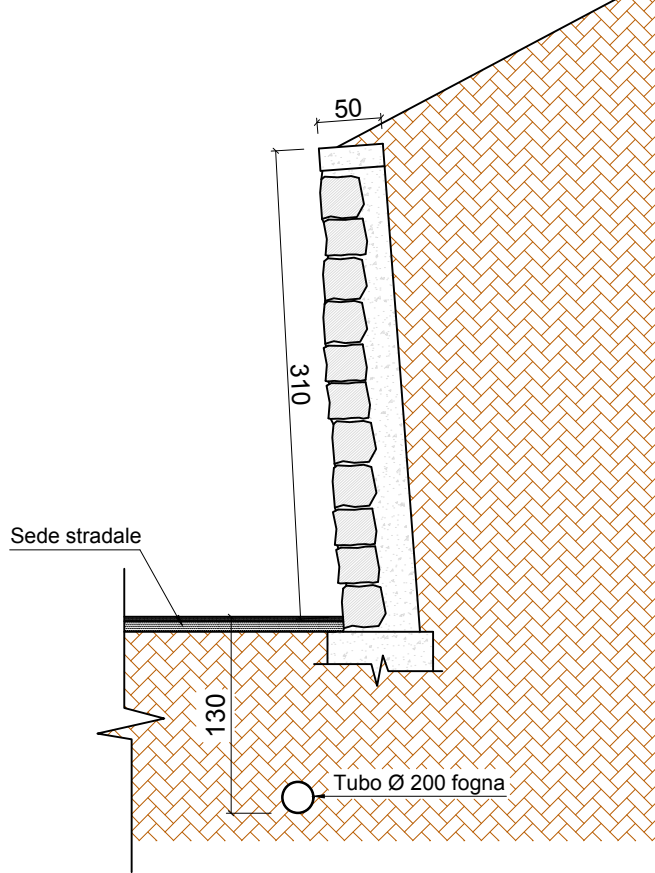

SEZIONE 3
Scala 1 : 50

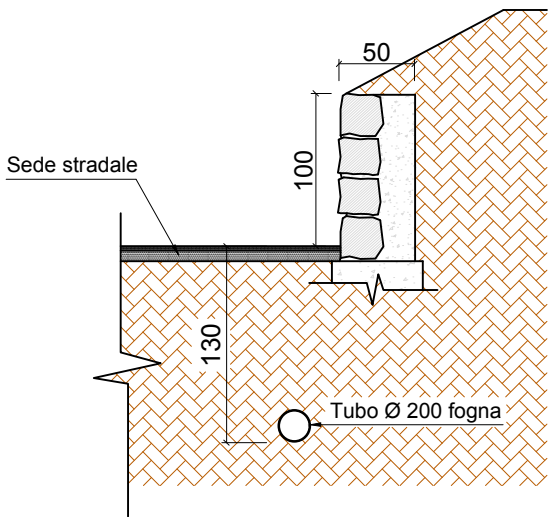

PROVINCIA DI BENEVENTO
SETTORE TECNICO
SERVIZIO VIABILITA' 2 e connesse Infrastrutture

OGGETTO: S.P. n. 1 "CIARDELLI"
Ricostruzione muri di contenimento alla località Perillo del
Comune di Arpaiese.

PROGETTO DEFINITIVO

COMMITTENTE: Provincia di Benevento

ELABORATI GRAFICI
STATO DI FATTO


- Documentazione fotografica dell'area
- Planimetria generale area d'intervento e coni ottici
Scala 1 : 200
- Profilo altimetrico
Scala 1 : 200/200
- Sezioni muri
Scala 1 : 50

IL PROGETTISTA
Ing. Dott. Arch. Donato ADDONA

IL R.U.P.
Arch. Alessandra PAPA

IL RES.LE SERVIZIO VIABILITA' 2
Ing. Michelantonio PANARESE

IL DIRIGENTE
Ing. Angelo Carmine GIORDANO

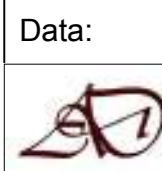

STUDIO TECNICO Ing. Dott. Arch. Donato ADDONA Via Pianelle n° 7 Pontelandolfo (BN)
email: donatoaddona@gmail.com Tel./Fax 0824/851218 Cell.3382383986