




PROFILO ALTIMETRICO
Scala Altezze 1:200
Scala Lunghezze 1:200

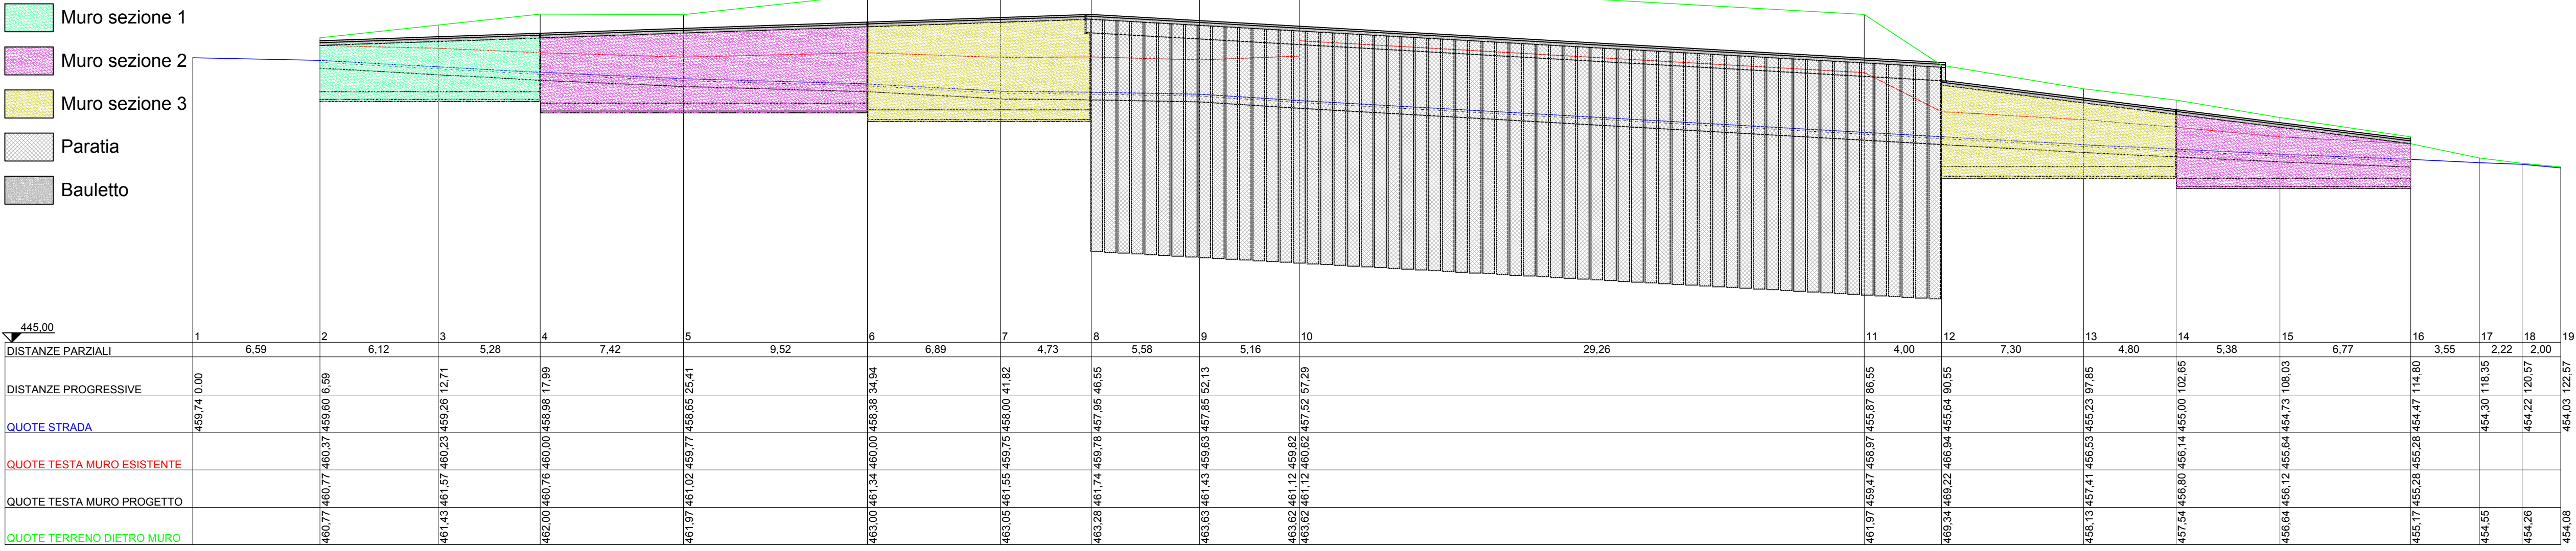


SEZIONE SCAVO FOGNA E POZZETTO
Scala 1 : 25

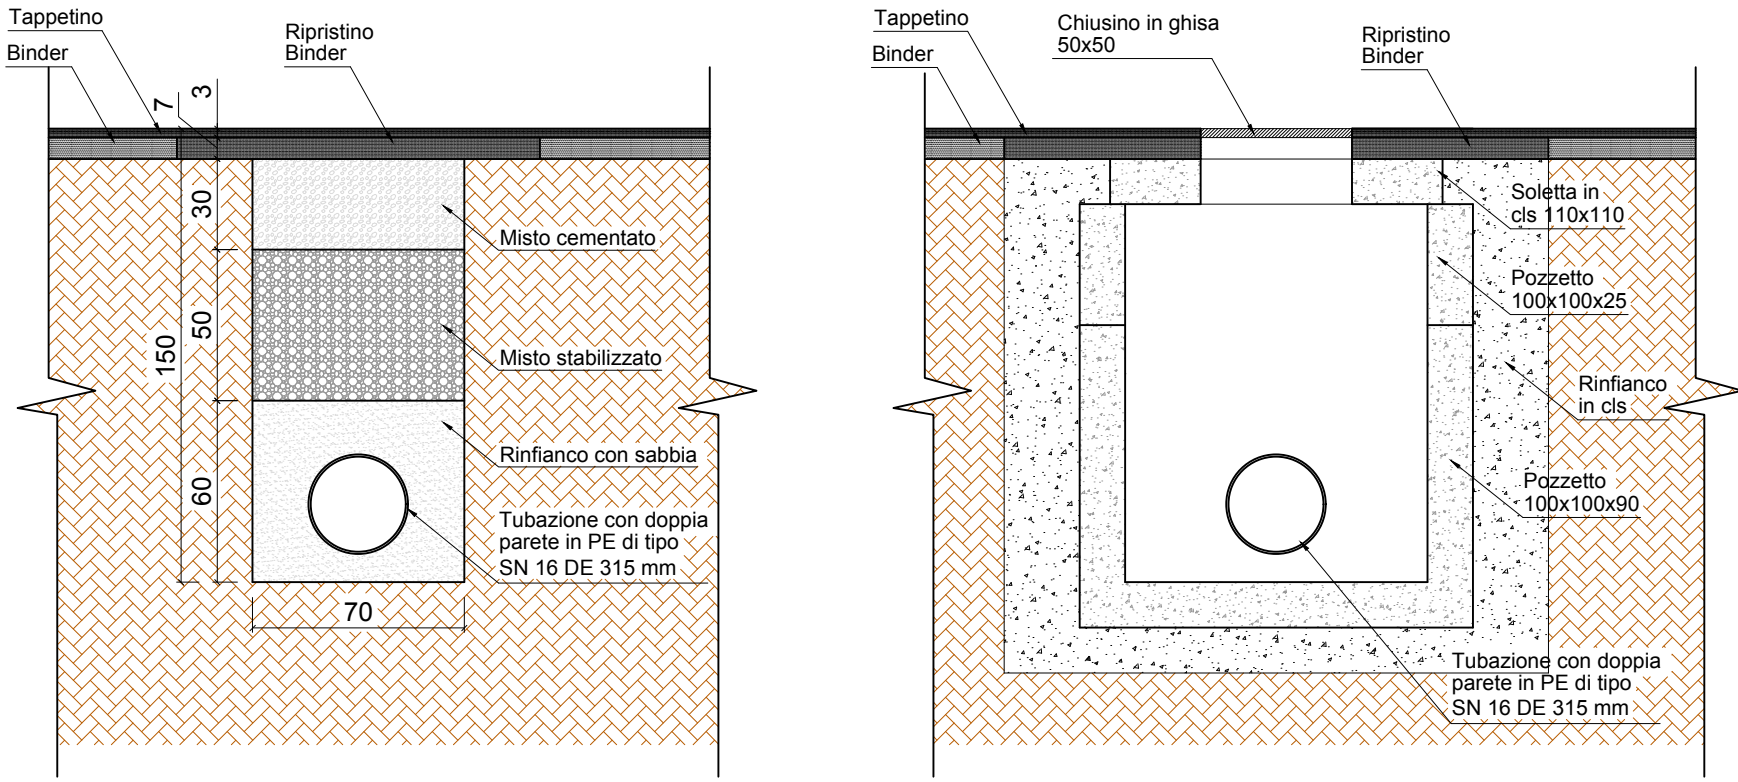


SEZIONE PALIFICATA
Scala 1 : 50

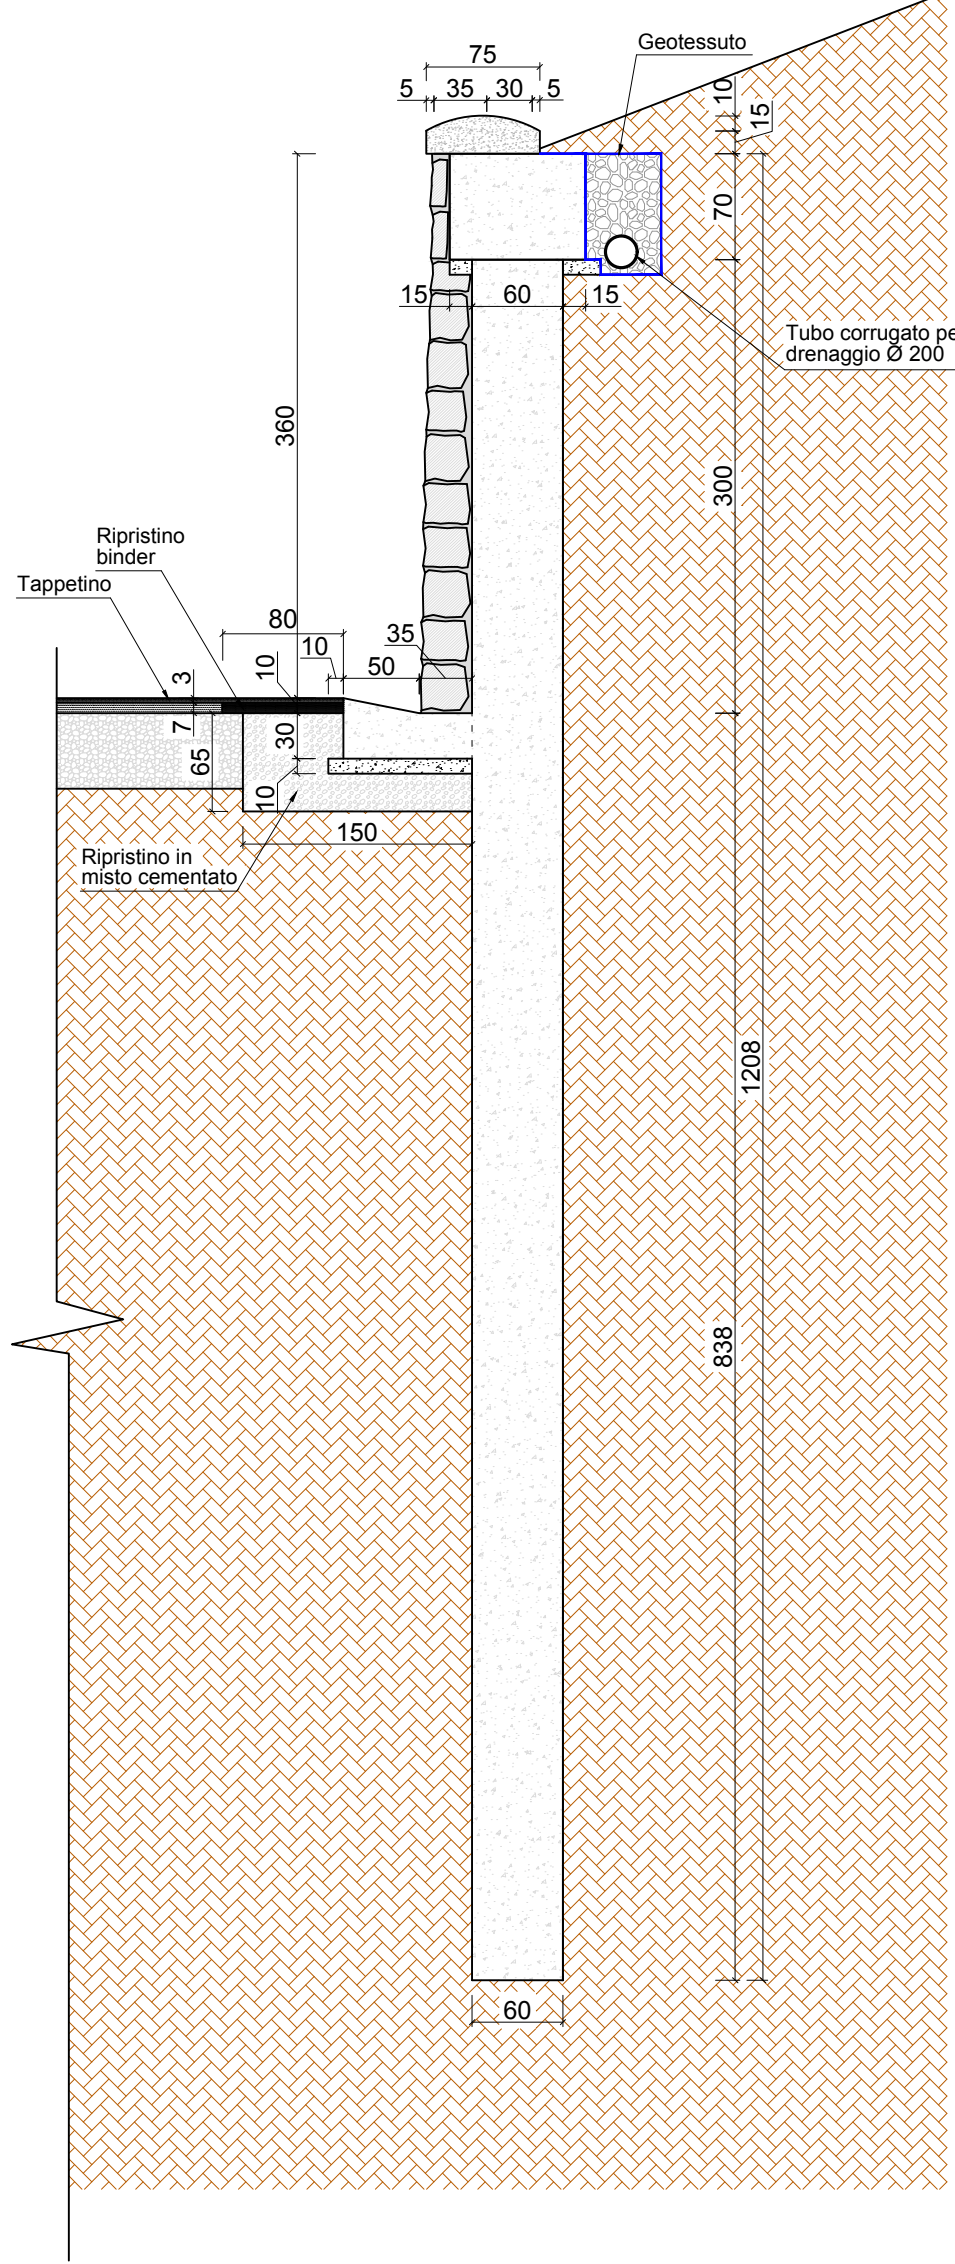


MURO TIPO
SEZIONE 3
Scala 1 : 50

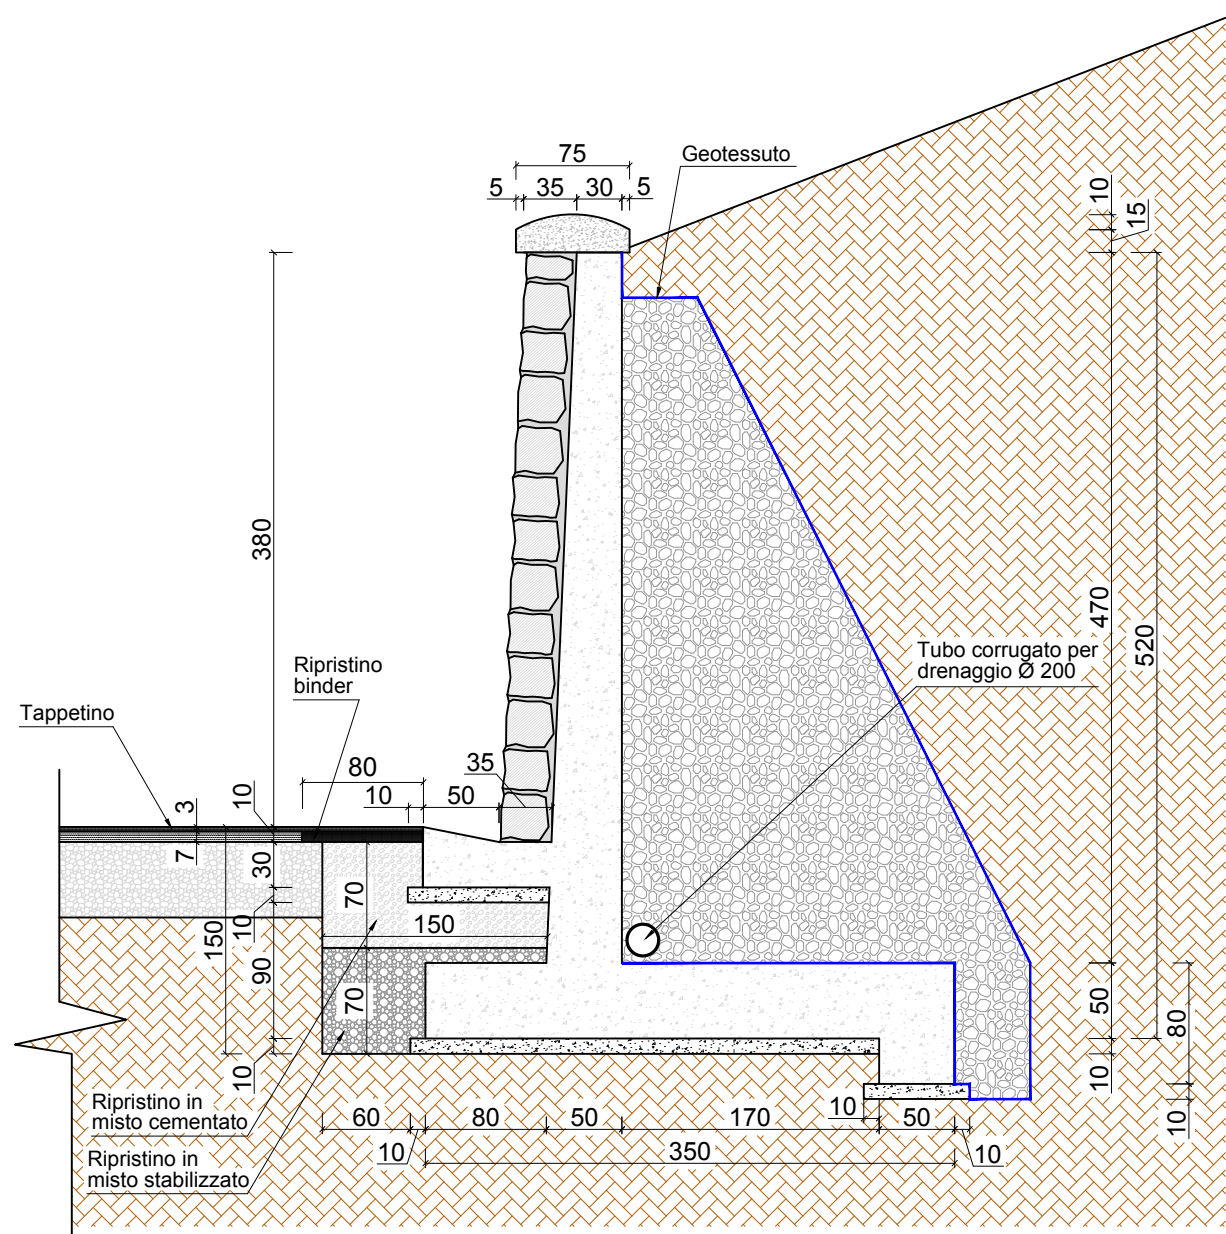


MURO TIPO
SEZIONE 2
Scala 1 : 50

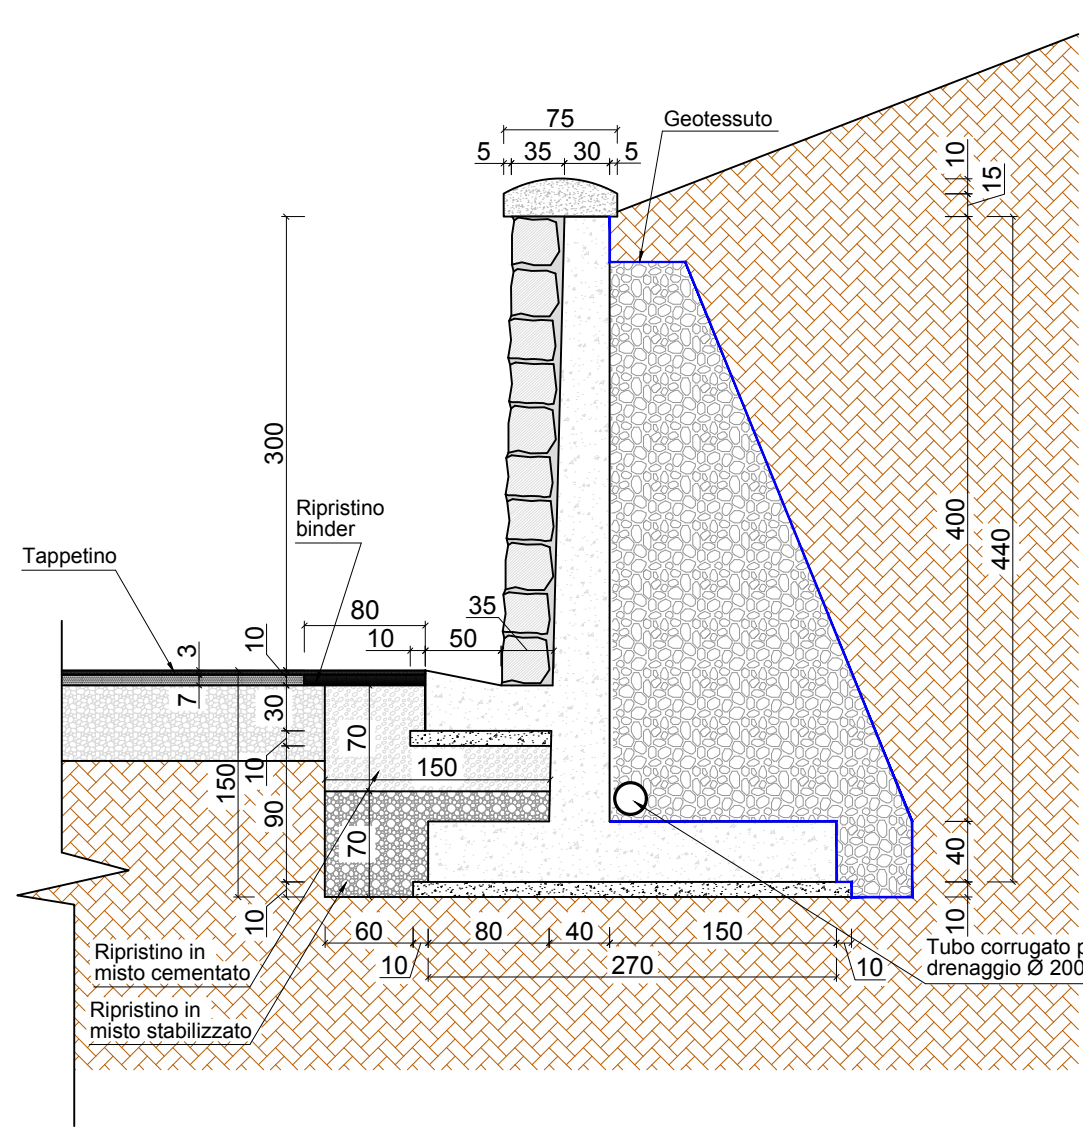

MURO TIPO
SEZIONE 1
Scala 1 : 50

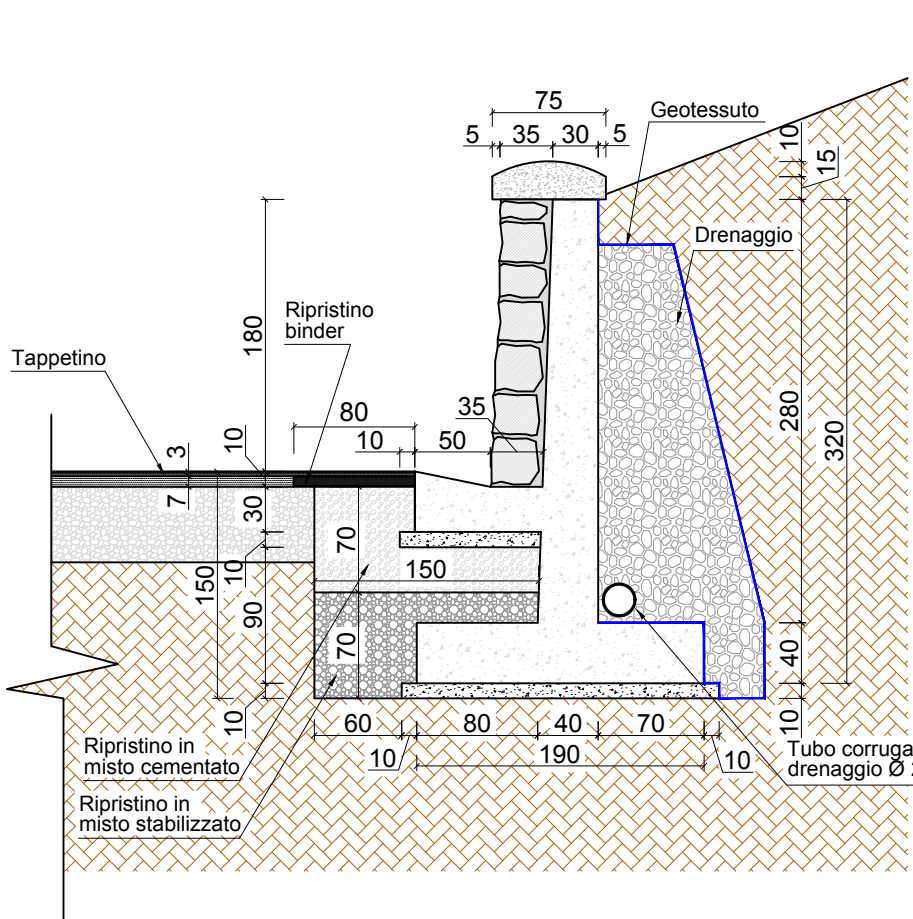

PLANIMETRIA DI PROGETTO
Scala 1 : 100

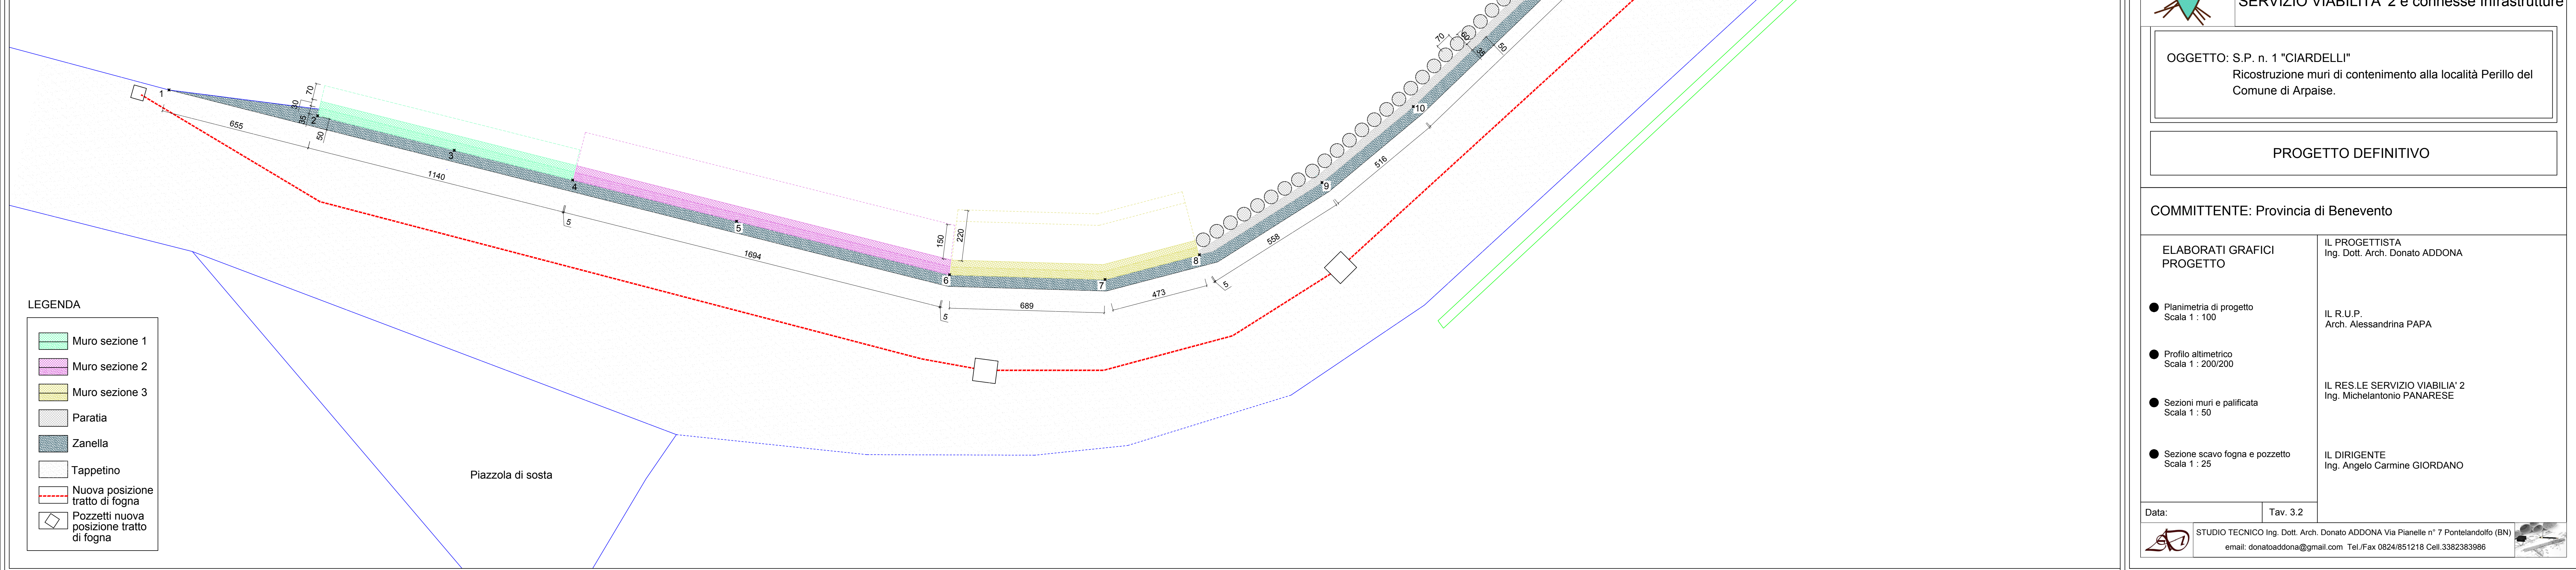

PROVINCIA DI BENEVENTO
SETTORE TECNICO
SERVIZIO VIABILITA' 2 e connesse Infrastrutture

OGGETTO: S.P. n. 1 "CIARDELLI"
Ricostruzione muri di contenimento alla località Perillo del
Comune di Arpaiese.

PROGETTO DEFINITIVO

COMMITTENTE: Provincia di Benevento

ELABORATI GRAFICI
PROGETTO

- Planimetria di progetto
Scala 1 : 100
- Profilo altimetrico
Scala 1 : 200/200
- Sezioni muri e palificata
Scala 1 : 50
- Sezione scavo fogna e pozzetto
Scala 1 : 25

IL PROGETTISTA
Ing. Dott. Arch. Donato ADDONA

IL R.U.P.
Arch. Alessandra PAPA

IL RES. LE SERVIZIO VIABILITA' 2
Ing. Michelantonio PANARESE

IL DIRIGENTE
Ing. Angelo Carmine GIORDANO

Data:

Tav. 3.2



STUDIO TECNICO Ing. Dott. Arch. Donato ADDONA Via Pianelle n° 7 Pontelandolfo (BN)
email: donatoaddona@gmail.com Tel./Fax 0824/851218 Cell. 3382383986

