




PROVINCIA DI BENEVENTO  
SETTORE EDILIZIA PUBBLICA -  
EDILIZIA SCOLASTICA



Comune di Benevento

Progetto per la realizzazione di un Parcheggio automatizzato nel  
cortile interno dell'ex Caserma Guidoni

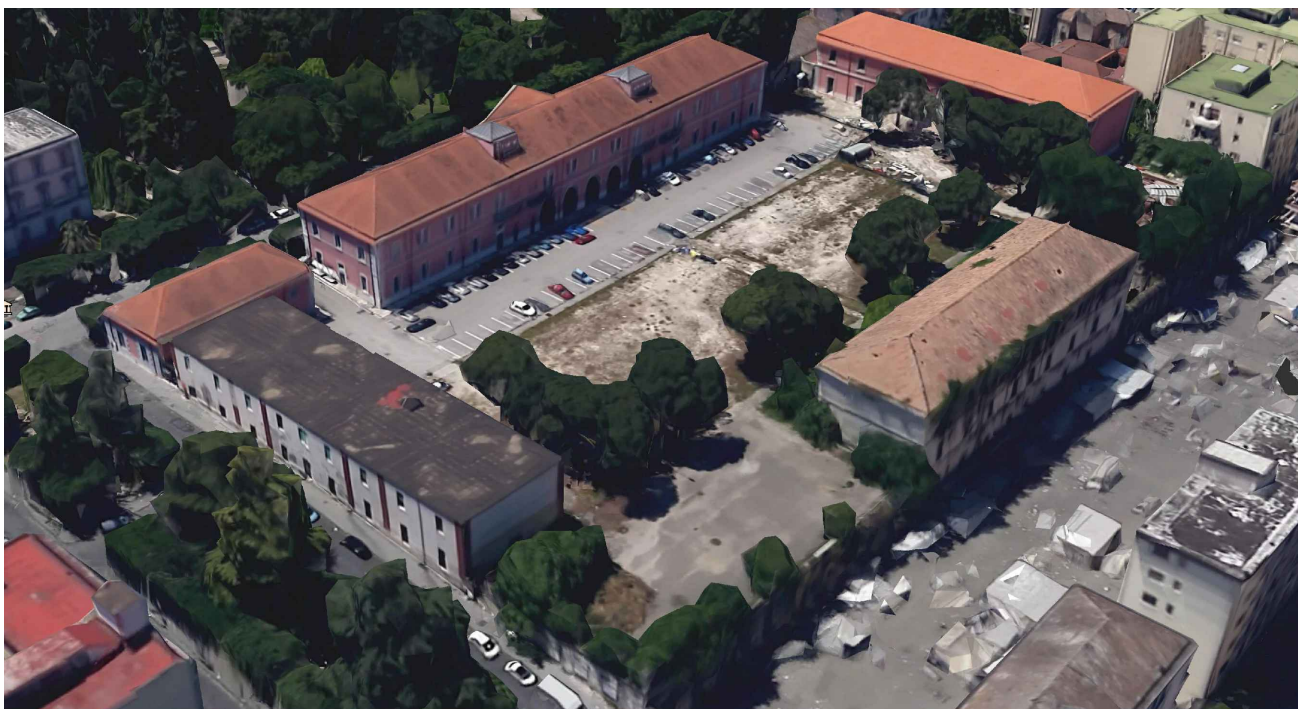

PROGETTAZIONE:

Arch. Gaetano Caporaso

SUPPORTO TECNICO:

Sannio Europa SCARL  
Area Pianificazione Territoriale  
Arch. Samantha Calandrelli  
Geom. Vittorio A. D'Onofrio

RESP.LE UNICO DEL  
PROCEDIMENTO

Ing. Angelo Carmine  
Giordano

PROGETTO DI FATTIBILITA'  
TECNICA ED ECONOMICA


Profili Cortile

TAV. D3  
scala 1:200

IL DIRIGENTE

Ing. Salvatore Minicozzi

PROFILO A-A

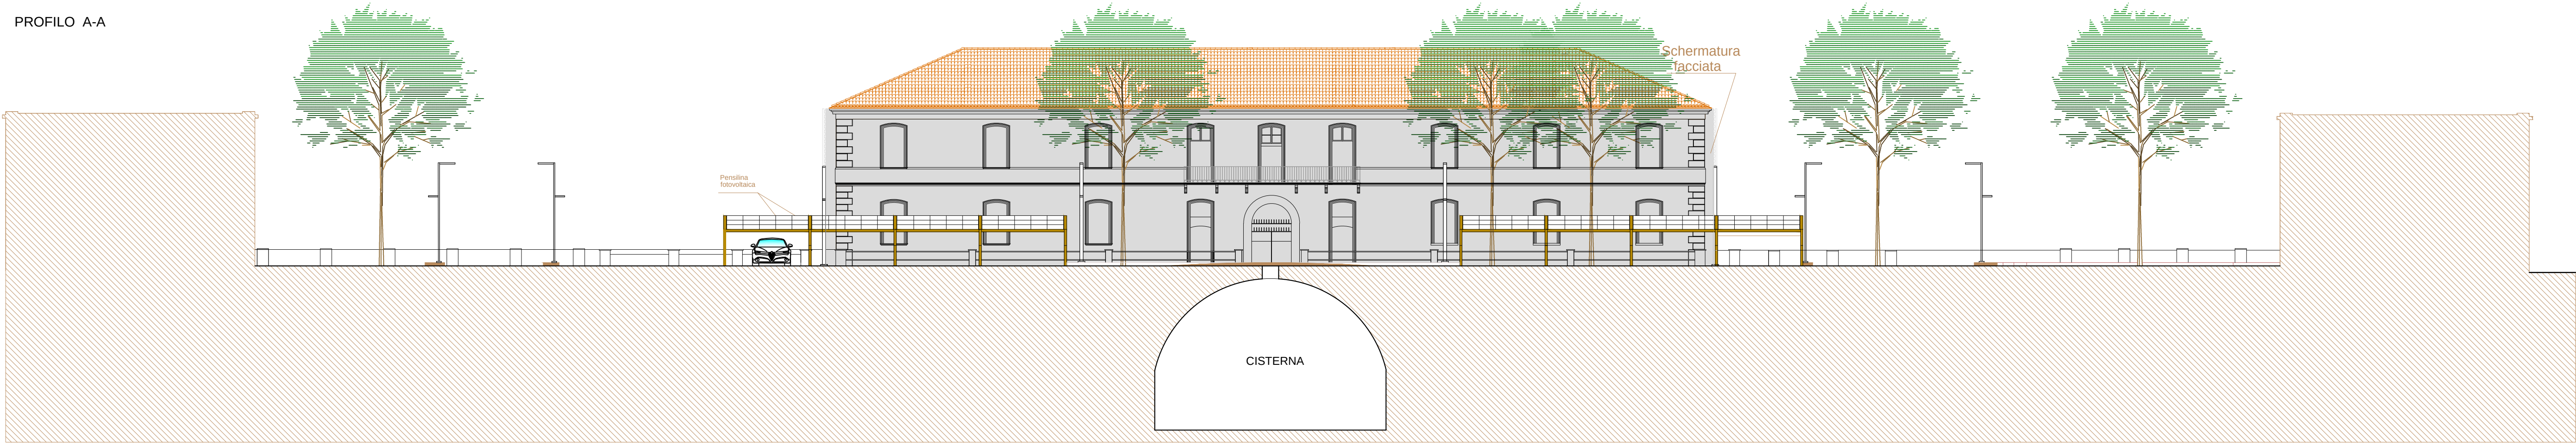

PROFILO B-B

