
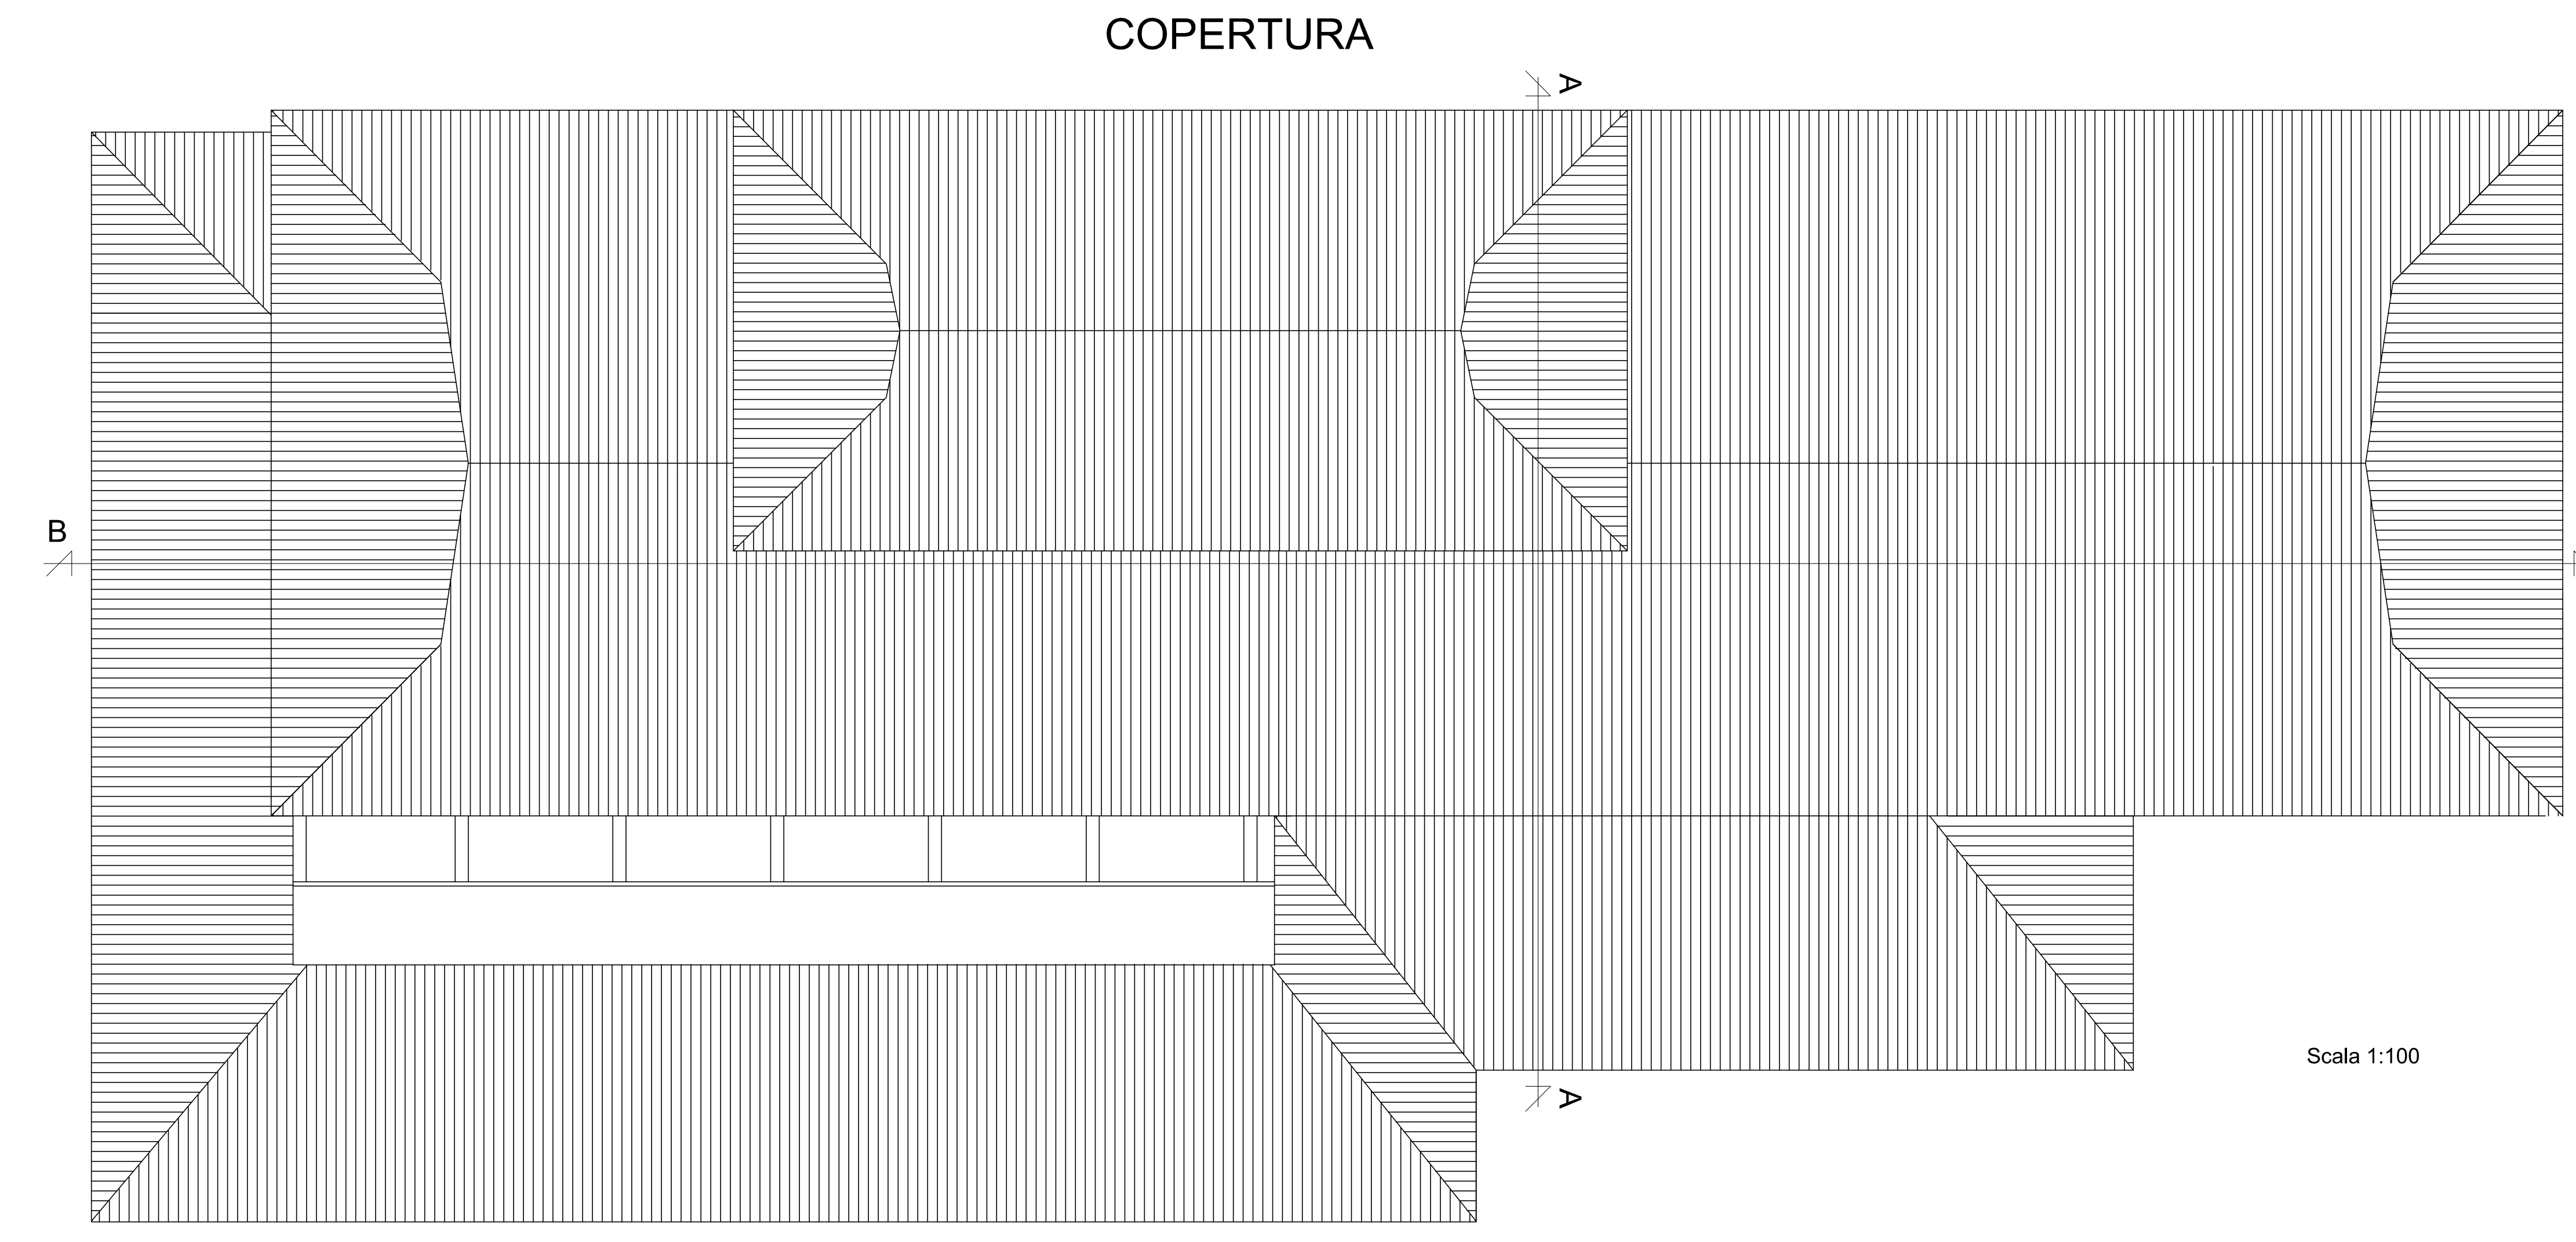
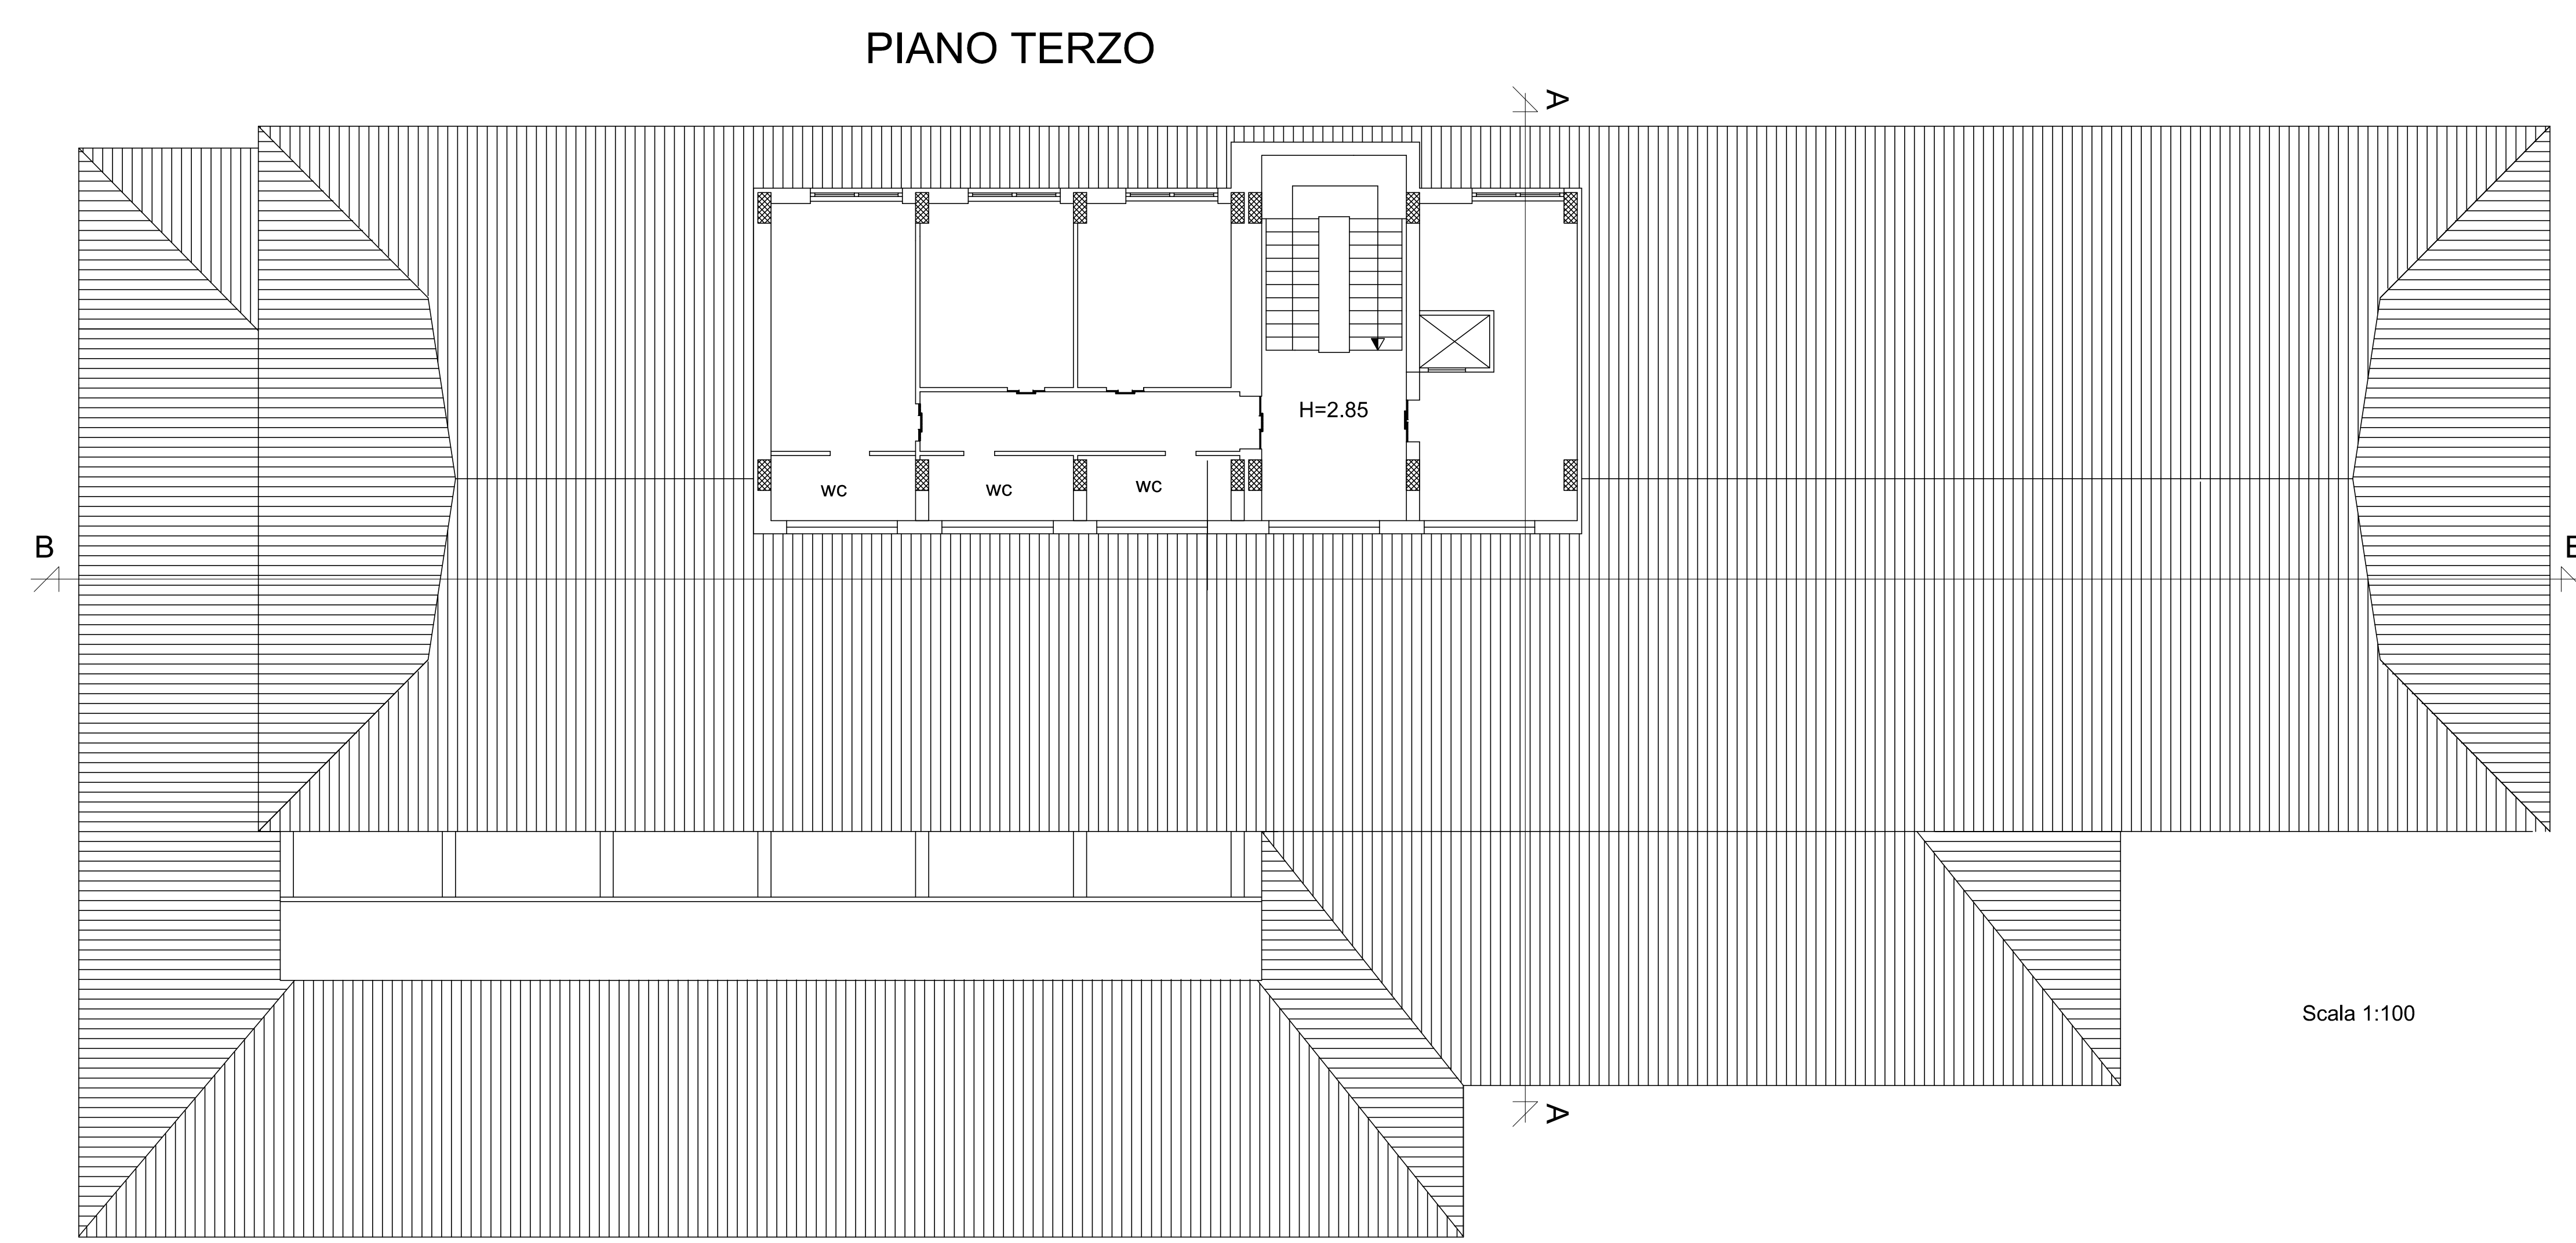
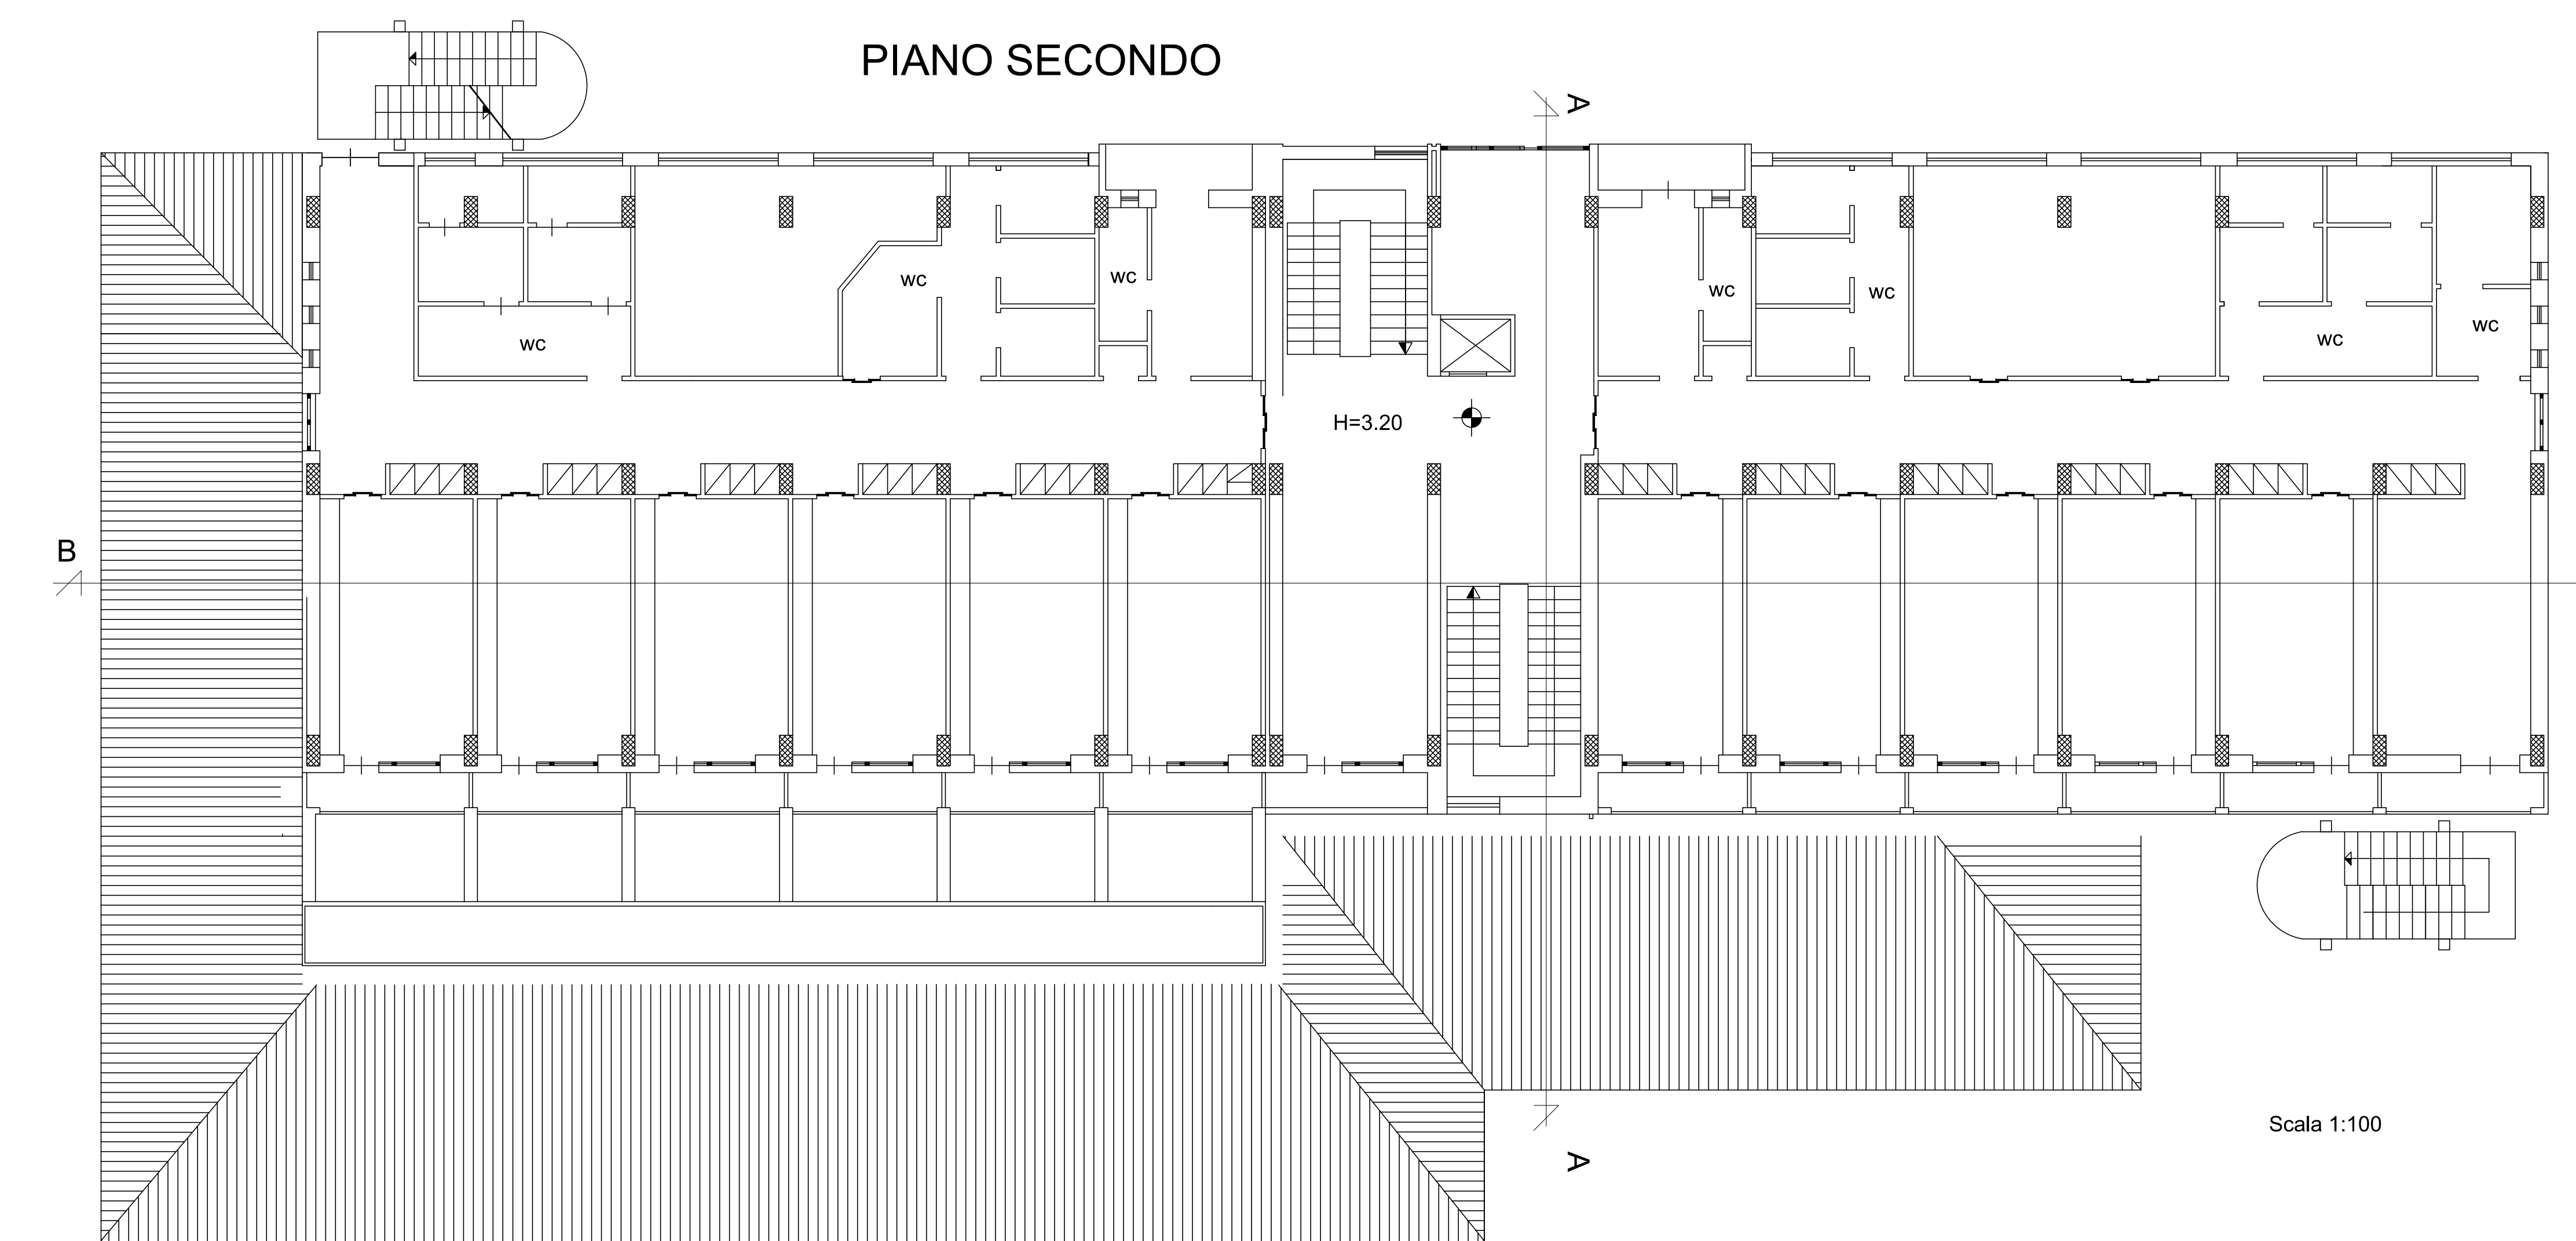
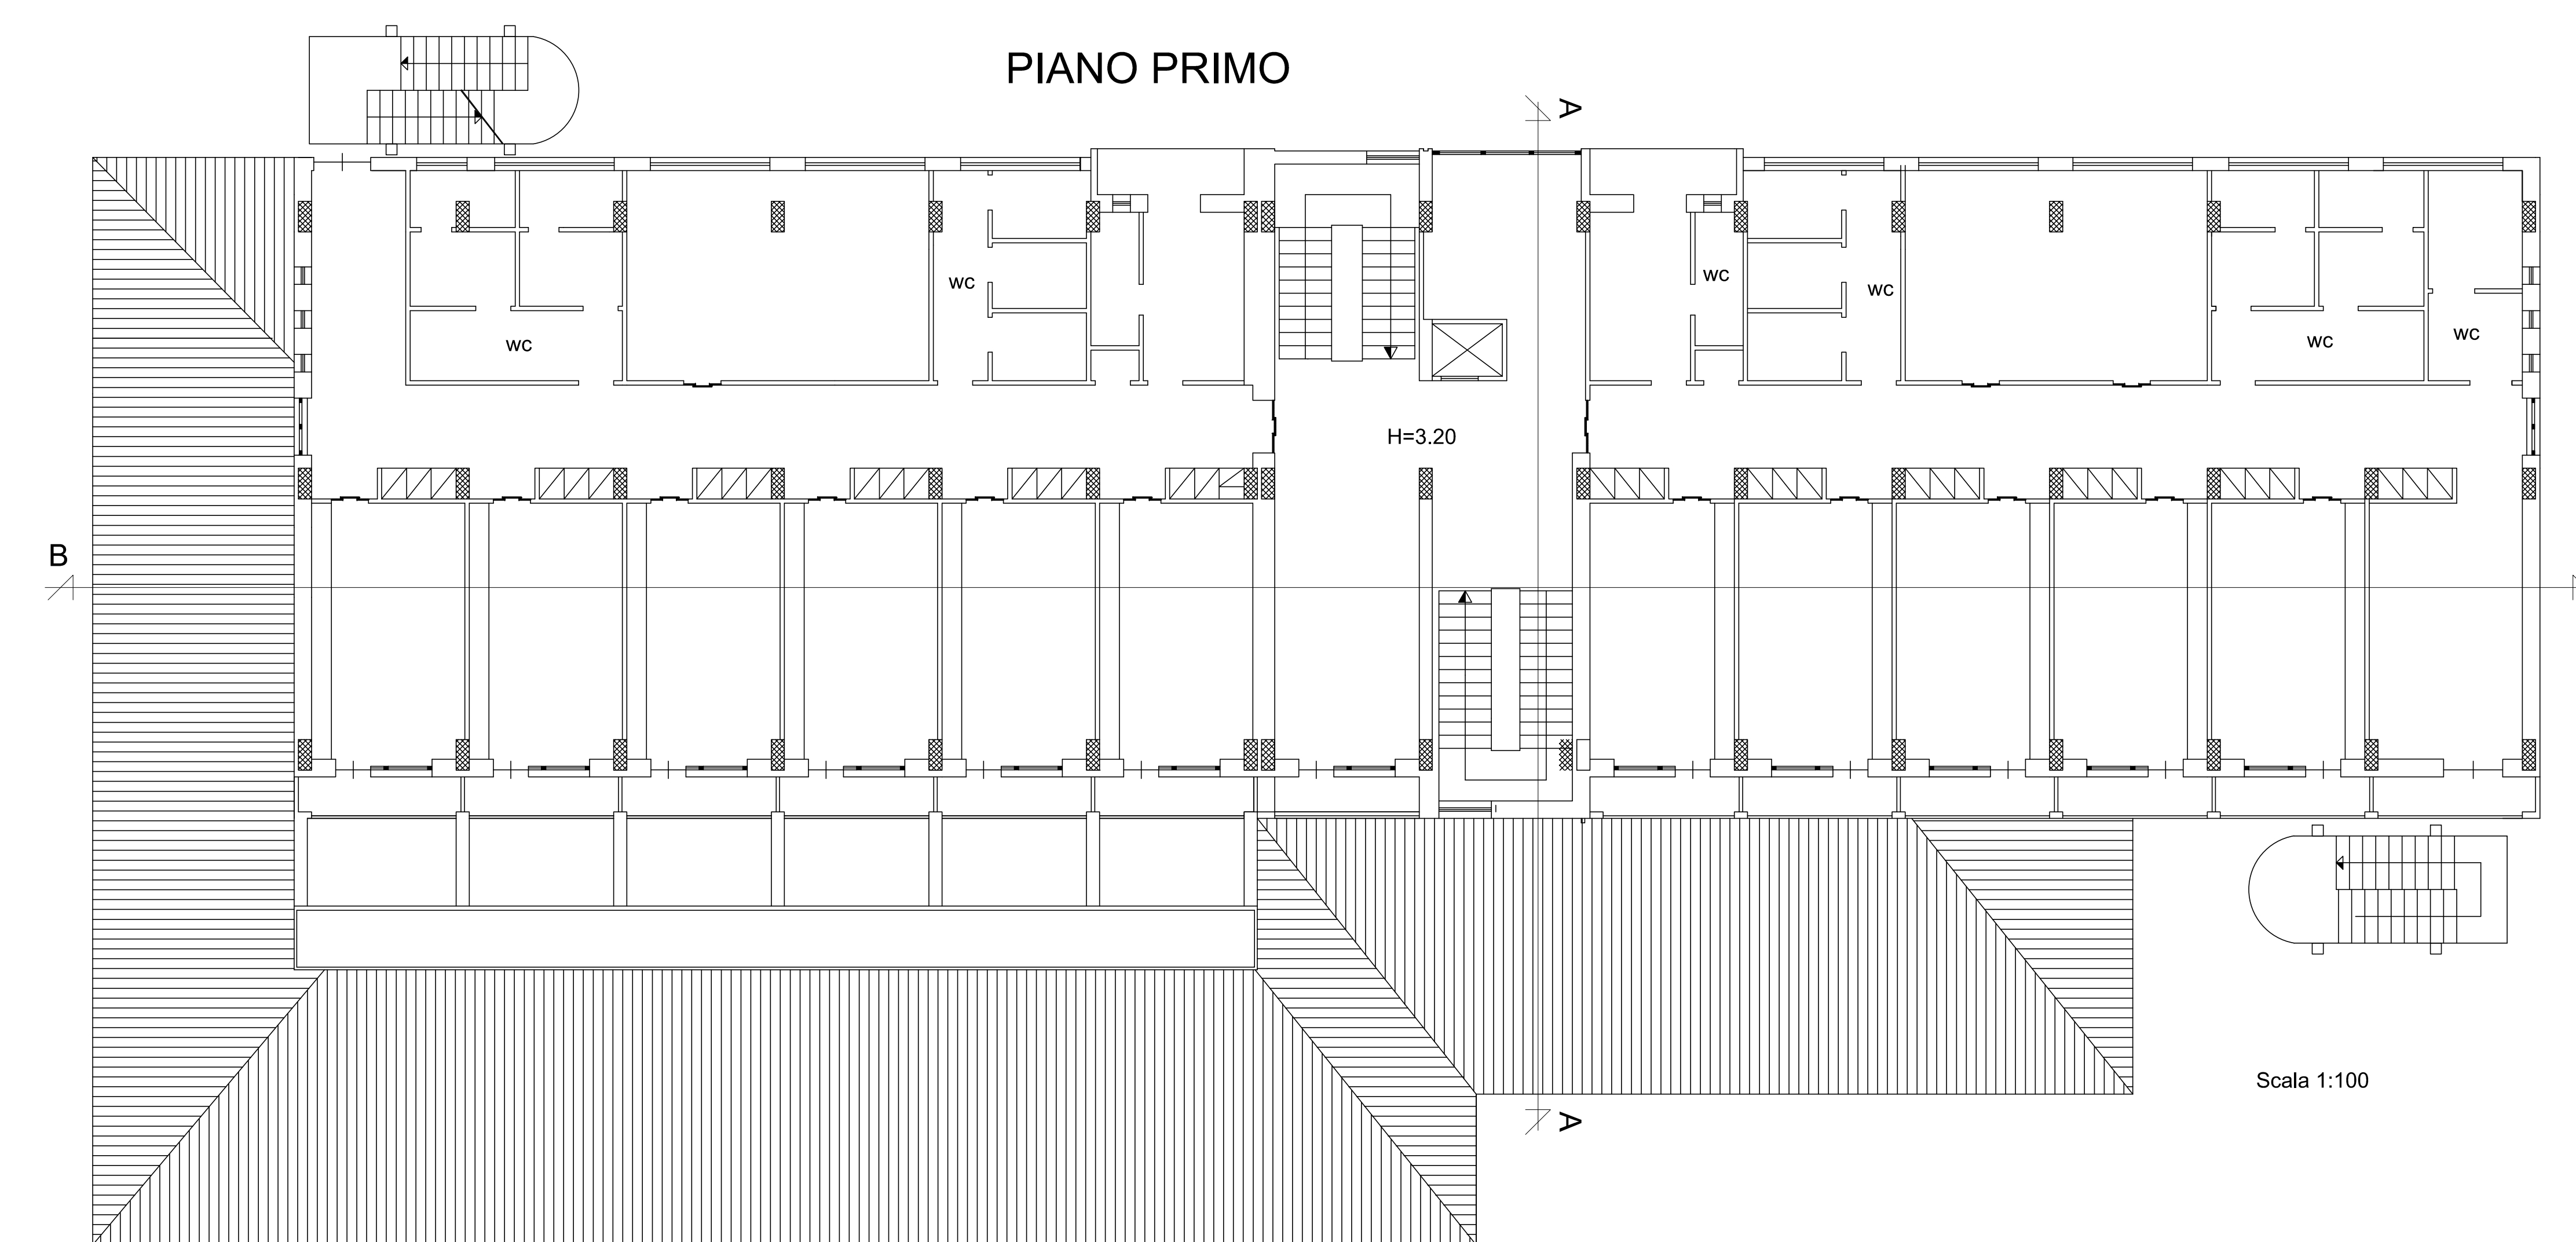
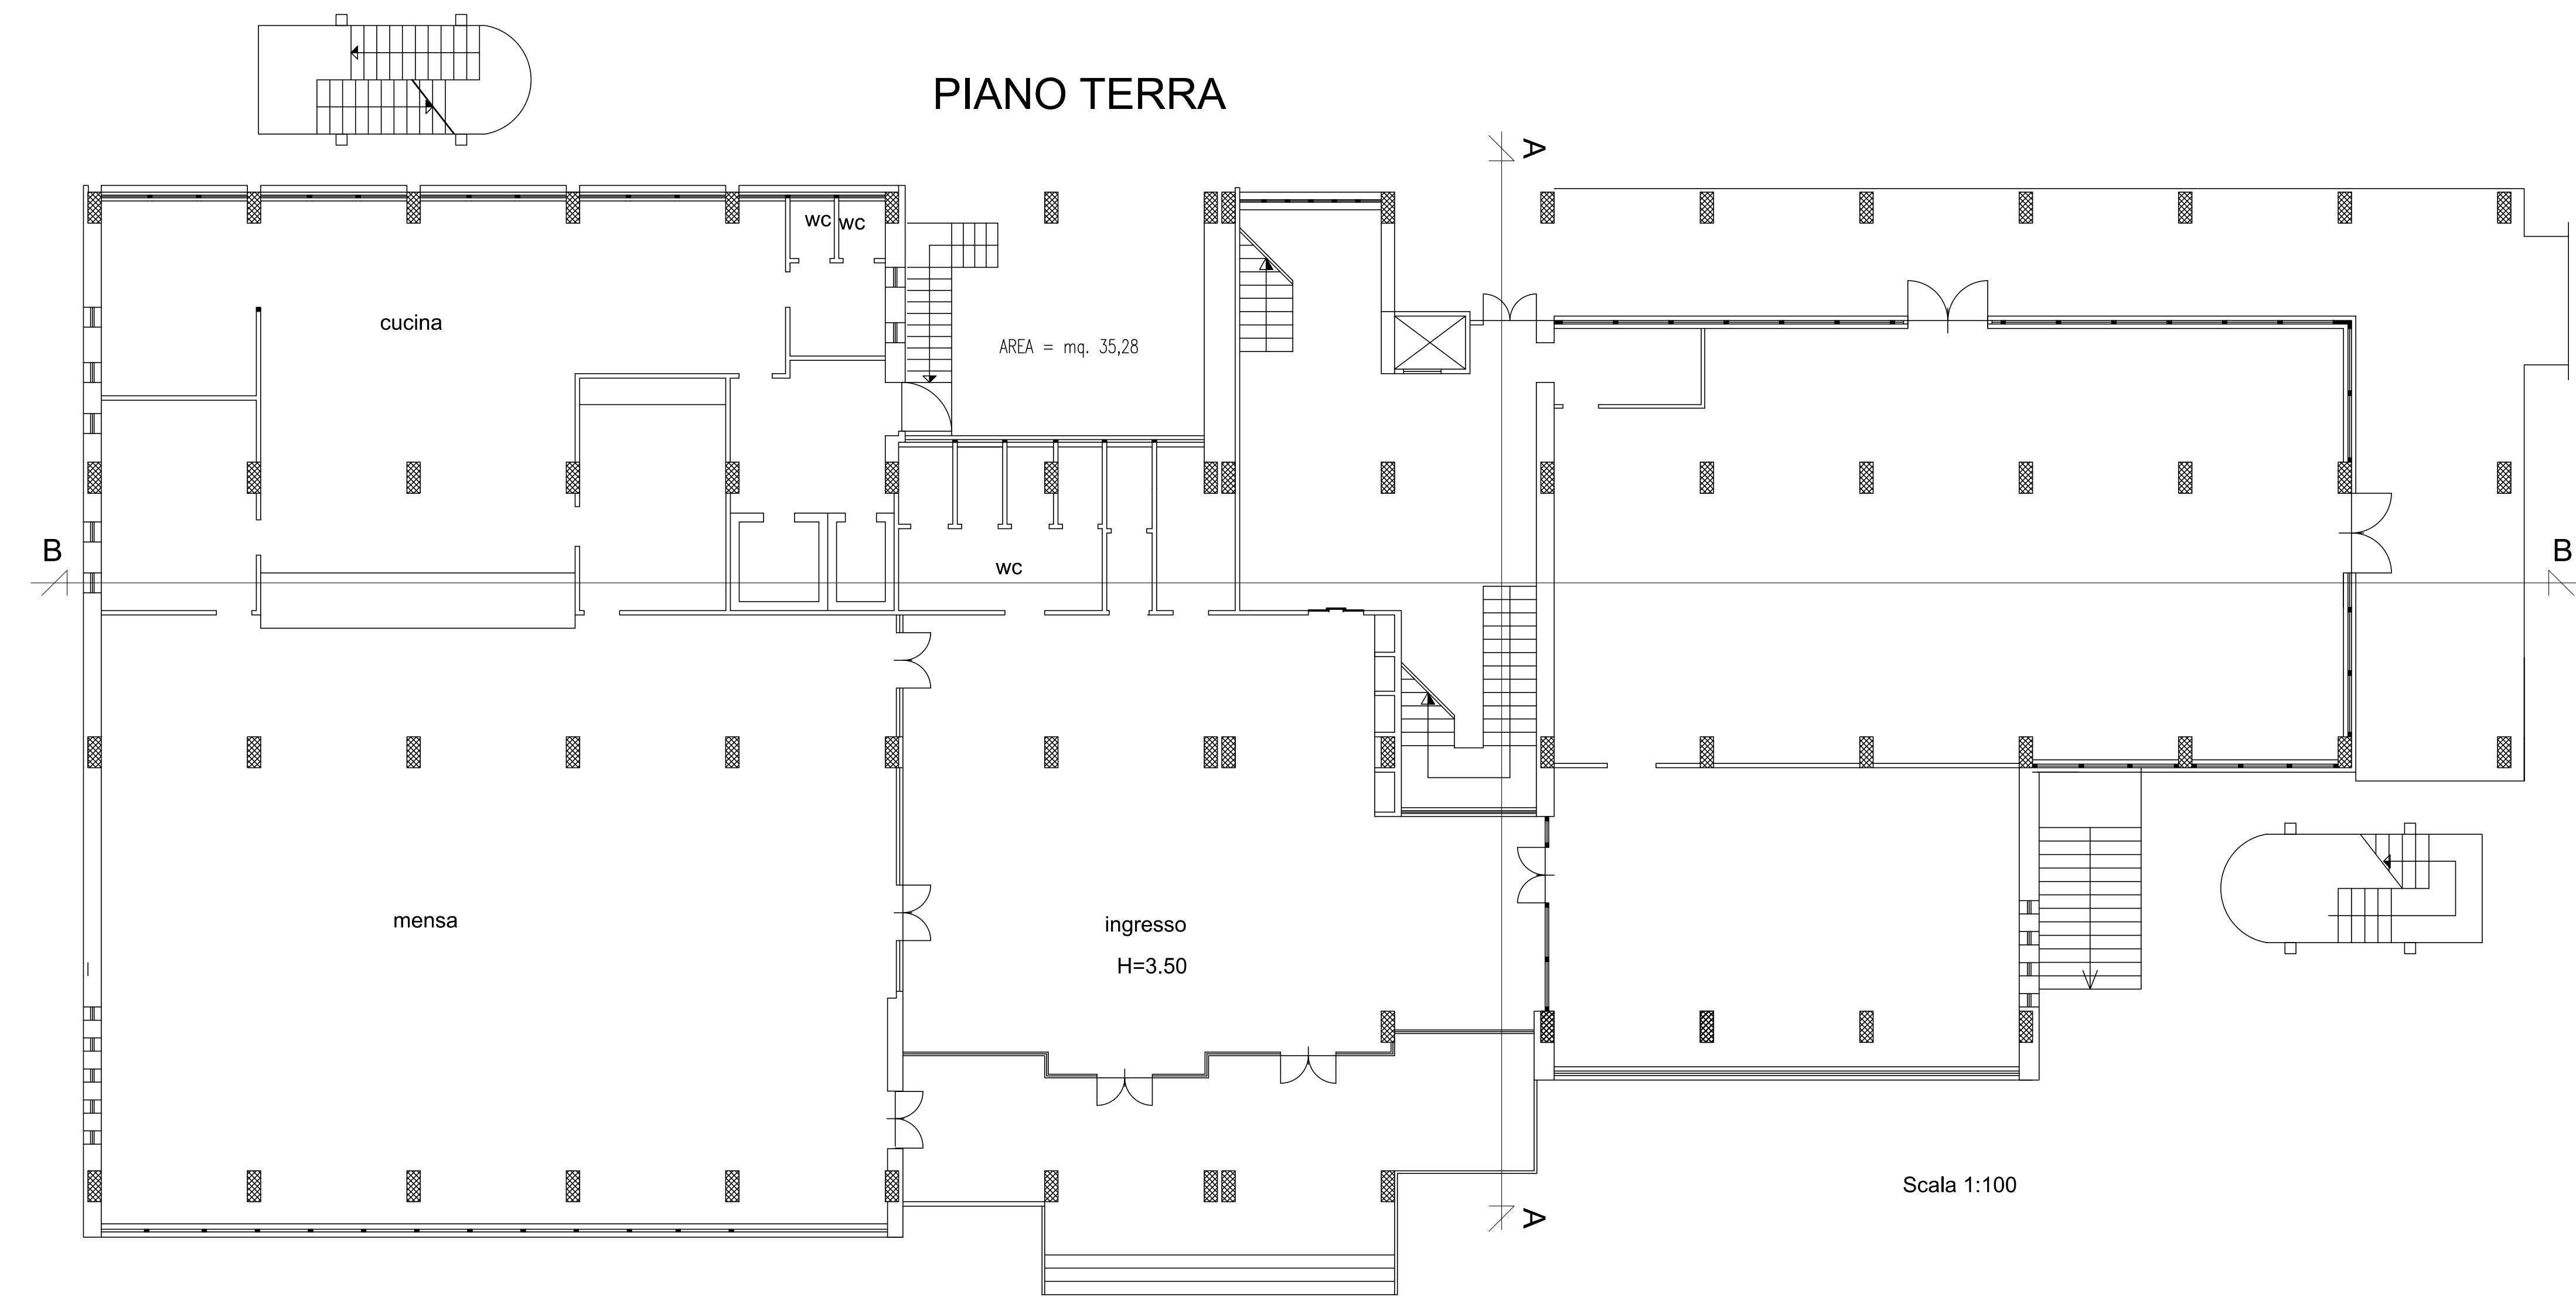


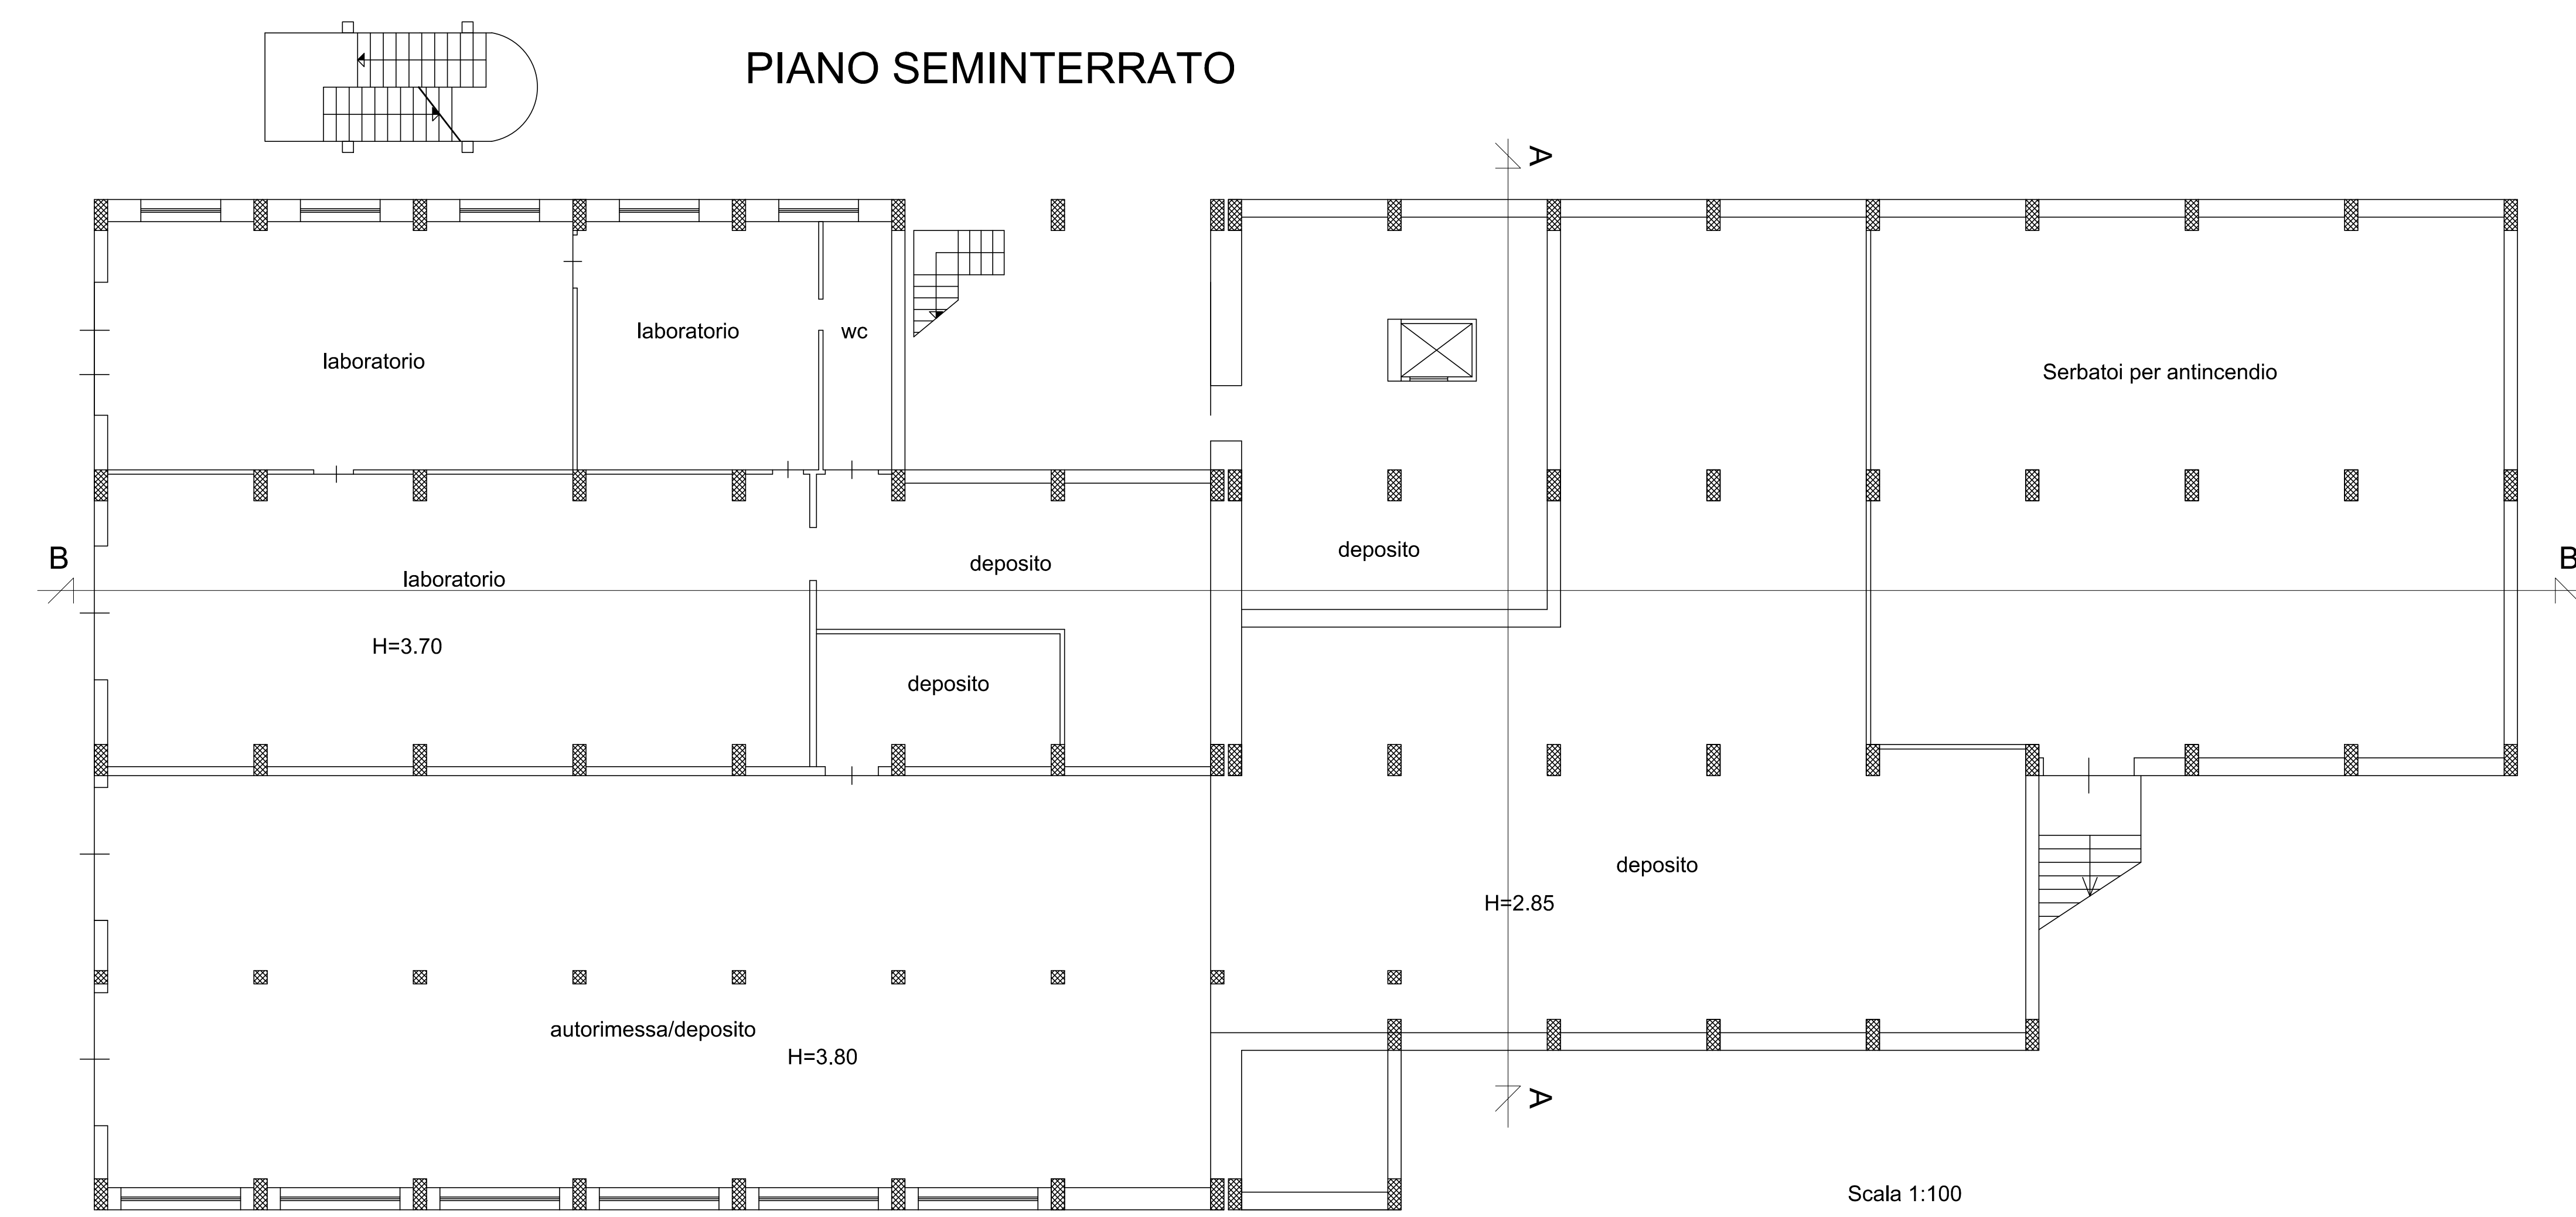

Provincia di Benevento
SETTORE EDILIZIA PUBBLICA - EDILIZIA SCOLASTICA Servizio Edilizia Scolastica

PROGETTO DI FATTIBILITA' TECNICA ED ECONOMICA DELL'INTERVENTO DI MANUTENZIONE STRAORDINARIA, ADEGUAMENTO SISMICO ED EFFICIENTAMENTO ENERGETICO DEL CONVITTO A SERVIZIO DELL'ISTITUTO AGRARIO "M. VETRONE" DI BENEVENTO.

-AGGIORNAMENTO-

Piano nazionale di ripresa e resilienza (PNRR) - Missione 4 - Istruzione e Ricerca - Componente 1 - Potenziamento dell'offerta dei servizi di istruzione: dagli asili nido alle Università - Investimento 3.3: Piano di messa in sicurezza e riqualificazione dell'edilizia scolastica, finanziato dall'Unione Europea - Next Generation EU.

Finanziato dall'Unione europea
NextGenerationEU

CIG: 182E20000040001

Elaborato: TAVOLA GRAFICA -PIANTE-

N. elab. 3

DATA: 11/01/2024
IL PROGETTISTA
Ing. Pasquale Ciarleglio

IL RESPONSABILE UNICO DEL PROCEDIMENTO
Ing. Angelo Carmine GIORDANO